


1a. KOMPLEXNÍ URBANISTICKÝ NÁVRH

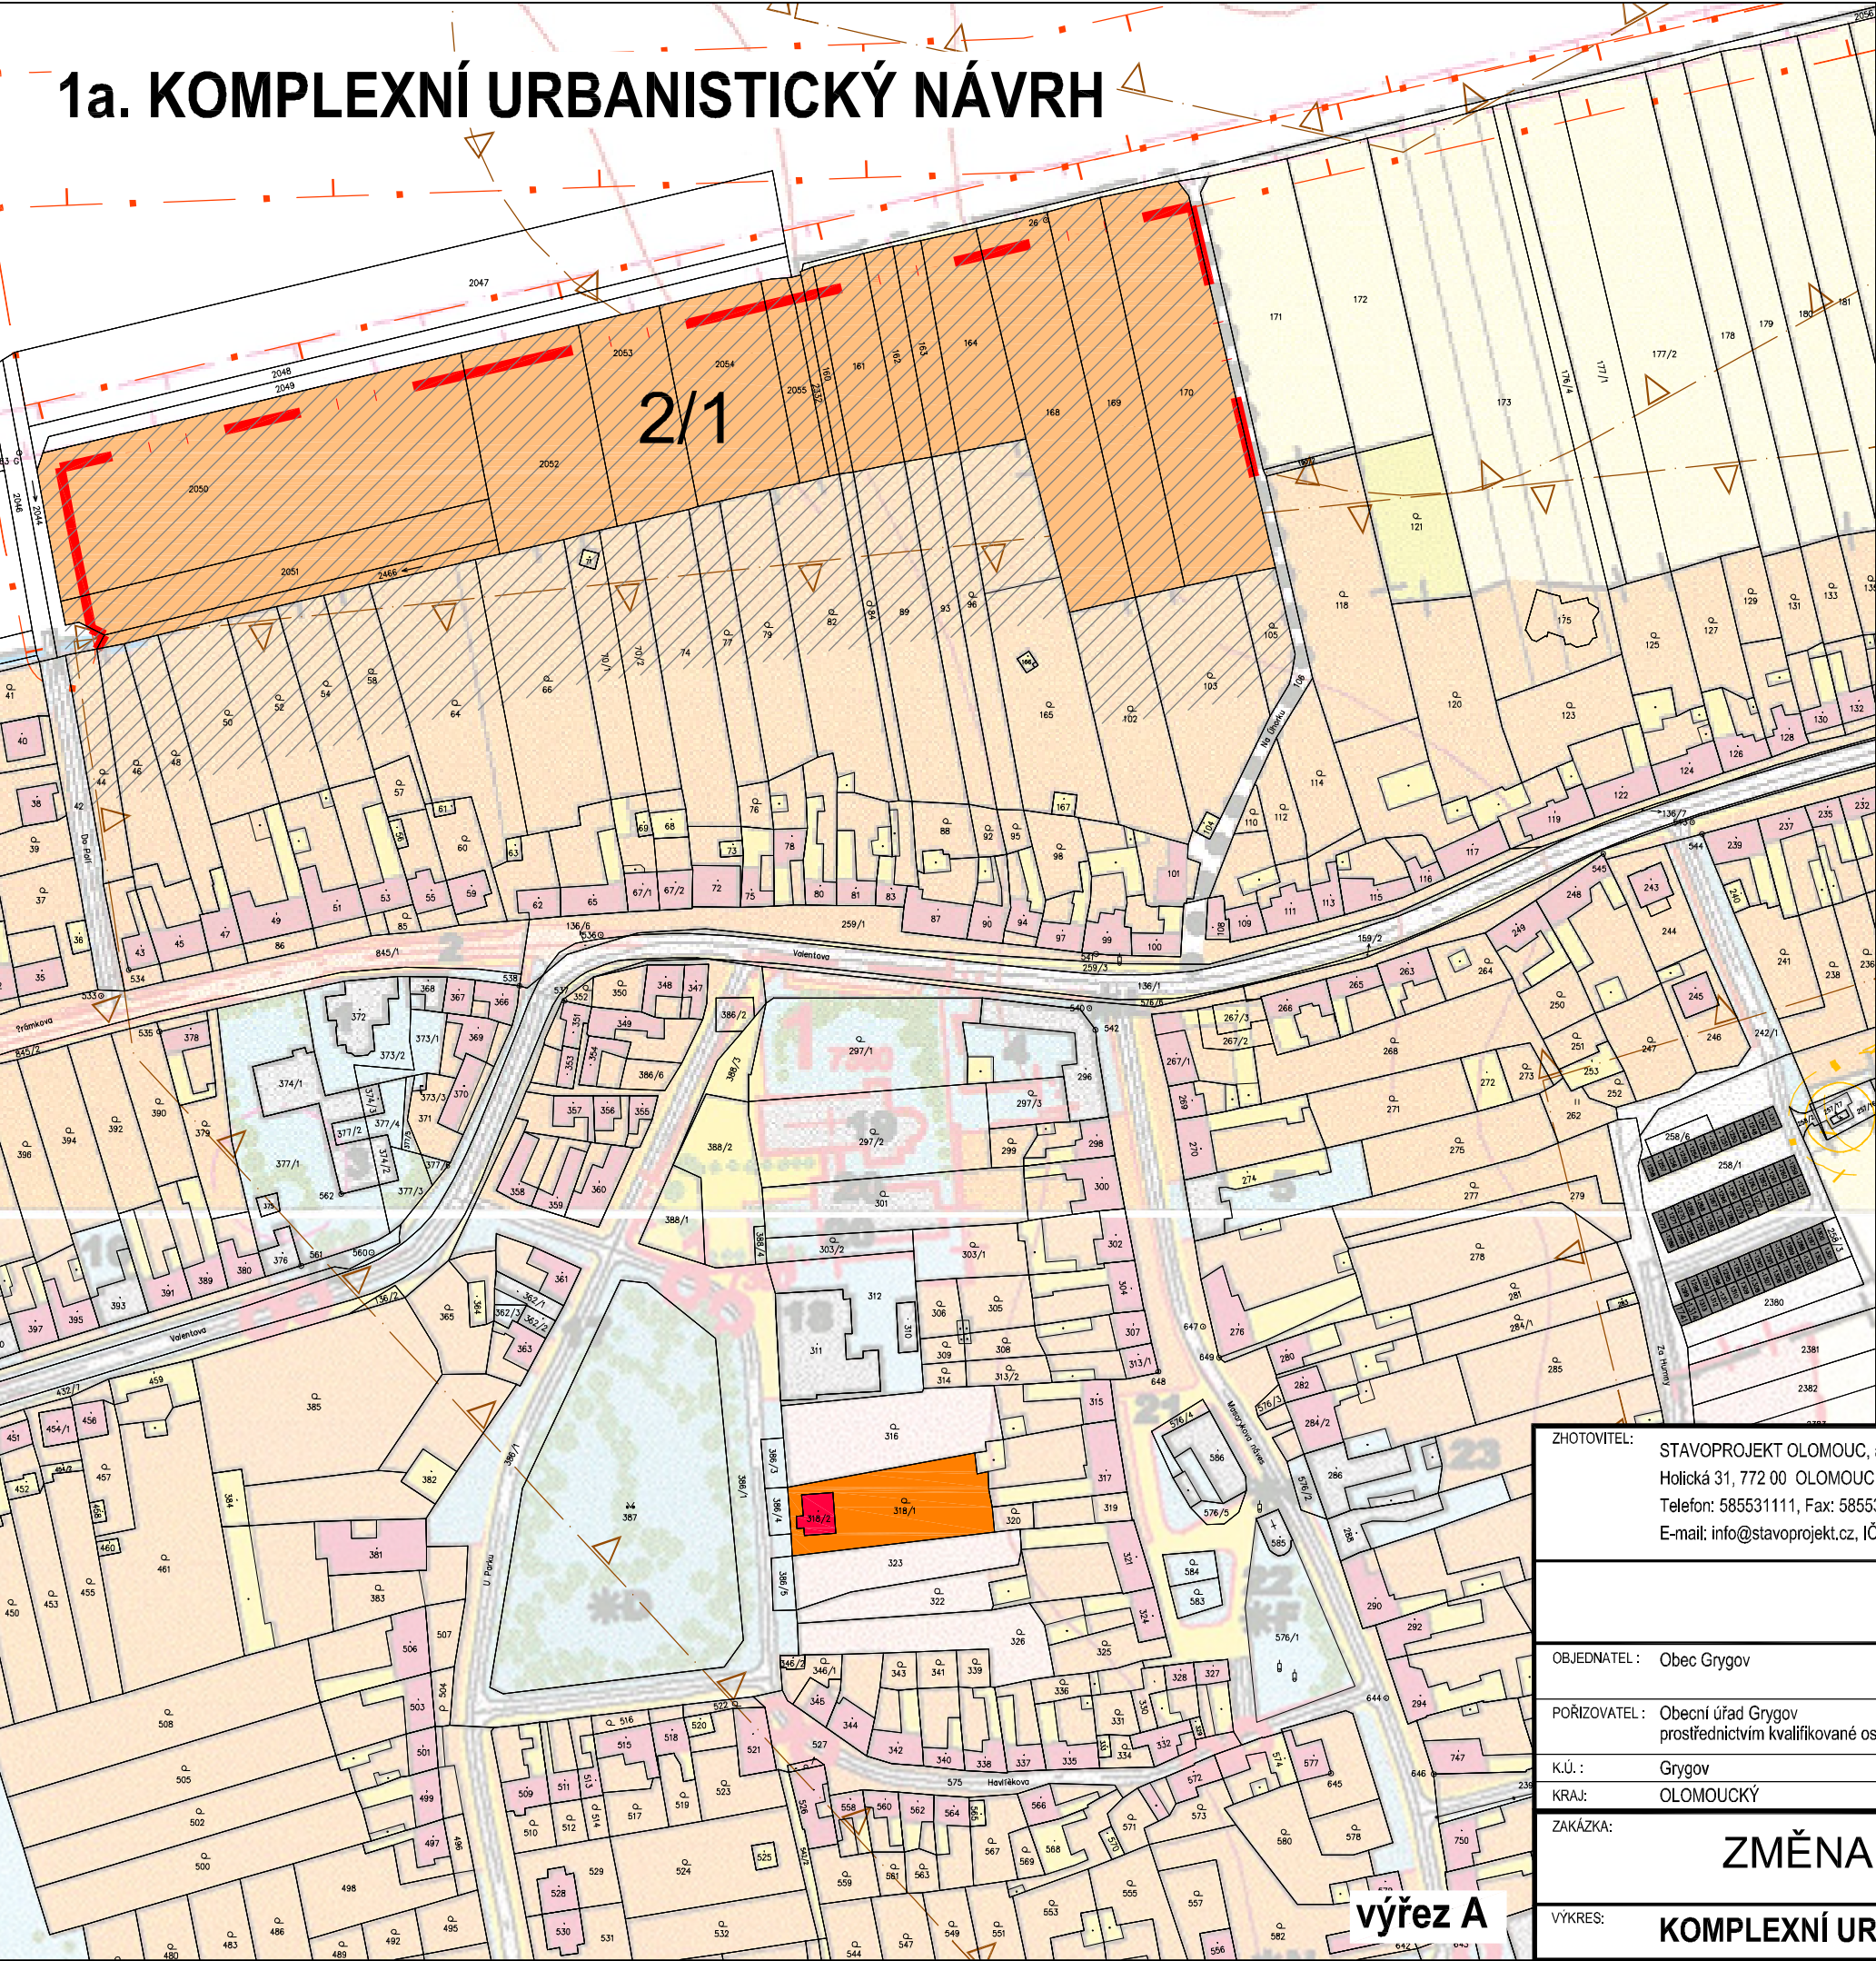

NÁVRH VYUŽITÍ PLOCH


- STAV

NÁVRH
-
- HRANICE ZASTAVĚNÉHO ÚZEMÍ
-
- HRANICE ZASTAVITELNÉHO ÚZEMÍ
-
- PLOCHY K PROVĚŘENÍ ÚZEMNÍ STUDIÍ
-
- OBYTNÁ ZÁSTAVBA DO 2 NP (RD)
-
- OBJEKTY PODNIKATELSKÝCH ČINNOSTÍ, TECHNICKÉ VYBAVENOSTI A ŘADOVÝCH GARÁŽÍ
-
- PLOCHY A OBJEKTY SMÍŠENÉ FUNKCE
-
- HOSPODÁŘSKÉ OBJEKTY, DOPLŇKOVÉ STAVBY A GARÁŽE

DOPLNĚNÉ A OPRAVENÉ LIMITY (dle ÚAP)

-
- REZERVNÍ KORIDOR PRO KANÁL D-O-L
-
- OCHRANNÉ PÁSMO ŽELEZNIČNÍ DRÁHY
- DOPRAVA
-
- ARCHEOLOGICKÉ NALEZIŠTĚ
-
- EVROPSKY VÝZNAMNÁ LOKALITA
-
- OCHRANNÉ PÁSMO LESA
-
- CHRÁNĚNÉ LOŽISKOVÉ ÚZEMÍ
-
- VÝHRADNÍ LOŽISKO
-
- DOBÝVACÍ PROSTOR
- OCHRANA HODNOT
-
- OCHRANNÉ PÁSMO VENK. VEDENÍ VN 22 kV
-
- BEZPEČNOSTNÍ PÁSMO VTL PLYNOVODU
- TECHNICKÁ INFRASTRUKTURA

Zesvětlený podklad je výkres č. 1 Komplexní urbanistický návrh Územního plánu Obce Grygov, legenda všech jevů v něm obsažených je uvedena v této původní dokumentaci.

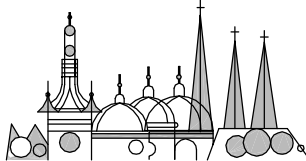ZHOTOVITEL: STAVOPROJEKT OLOMOUC, a.s. Holická 31, 772 00 OLOMOUC, Telefon: 585531111, Fax: 585531333 E-mail: info@stavoprojekt.cz, IČ: 45192031, DIČ: CZ45192031		RAZÍTKO:		 STAVOPROJEKT OLOMOUC a.s.	
	ŘEDITEL:	KONTROLA ARCHITEKTA:			
	RNDr. Luděk Šťastný	Ing. arch. Petr Brauner			
OBJEDNATEL : Obec Grygov	VEDOUČÍ PROJEKTANT:	DOPRAVA:		ZAK.ČÍSLO:	PARÉ:
	Ing.arch. Olga Hamšíková	Ing. Petr Staněk		13-672/000	
POŘIZOVATEL : Obecní úřad Grygov prostřednictvím kvalifikované osoby				DATUM:	
	ELEKTRO, SPOJE:	VODA, KANALIZACE, PLYN:		2011	
K.Ú. : Grygov	Ing. Zdeněk Rozsypal	Jaromír Bednařík		FORMÁT: A3	
KRAJ: OLOMOUCKÝ				MĚŘITKO: 1 : 2 000	
ZAKÁZKA:					
ZMĚNA Č.2 ÚZEMNÍHO PLÁNU OBCE GRYGOV					
VÝKRES: KOMPLEXNÍ URBANISTICKÝ NÁVRH				ČÍSLO: 01 a - výřez A	

výřez A