



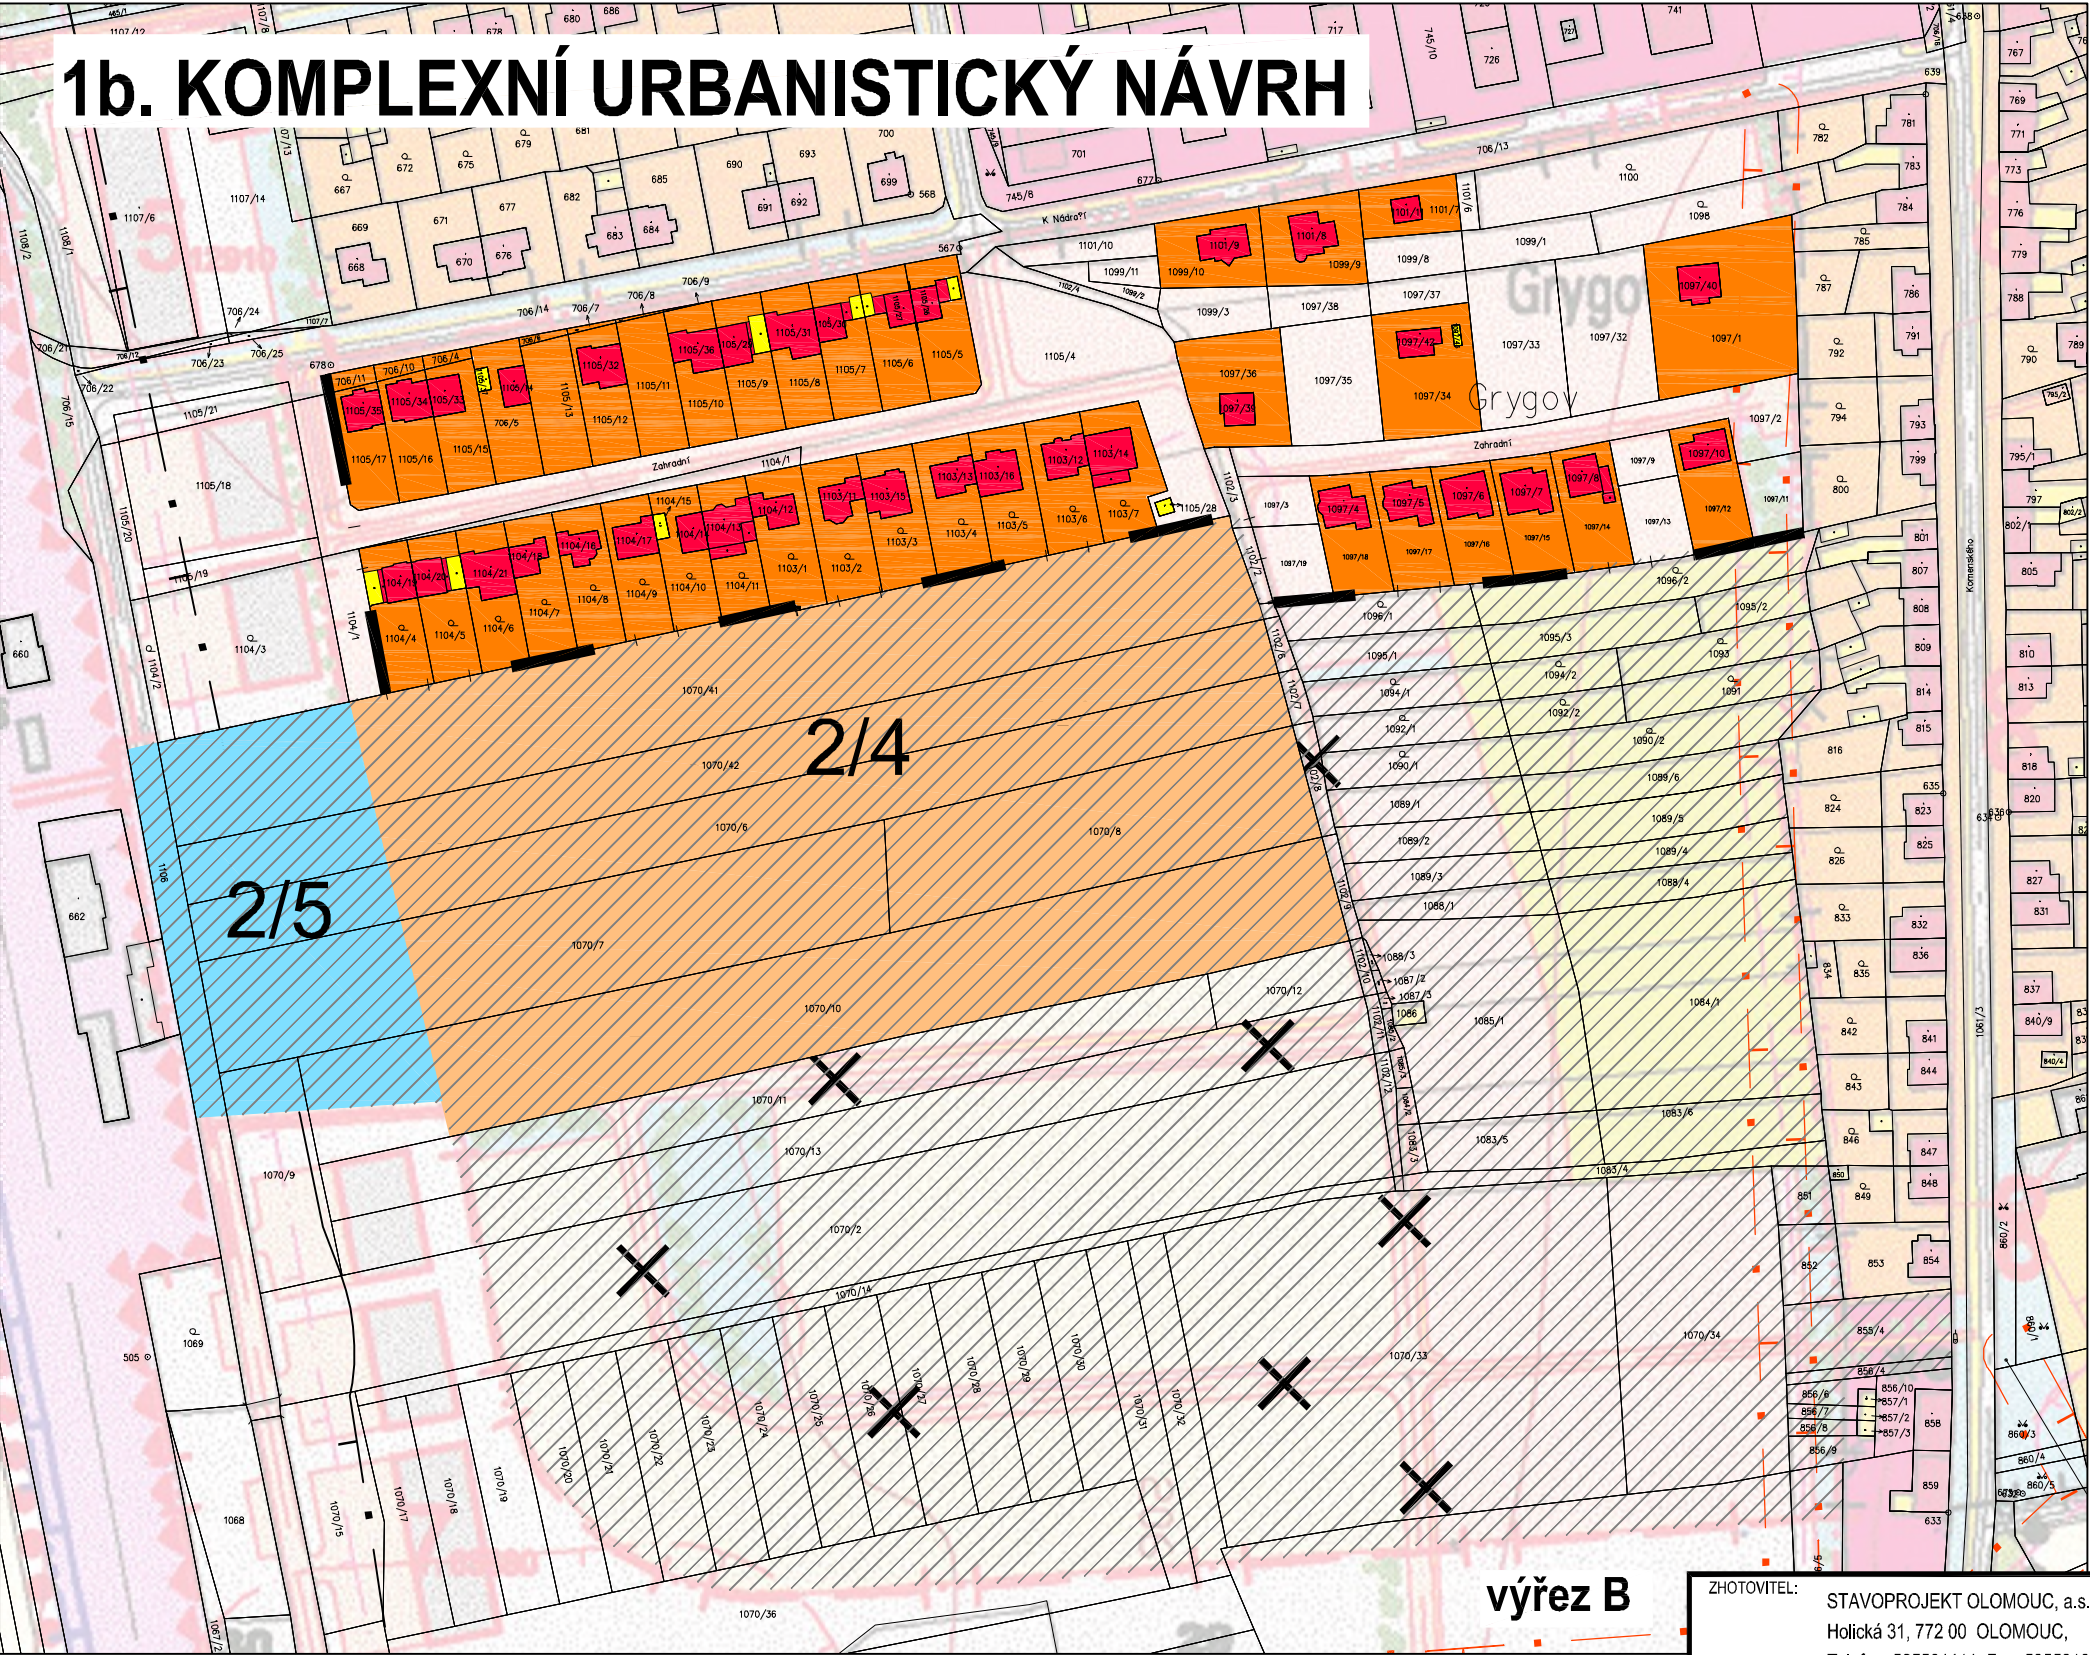

výřez B

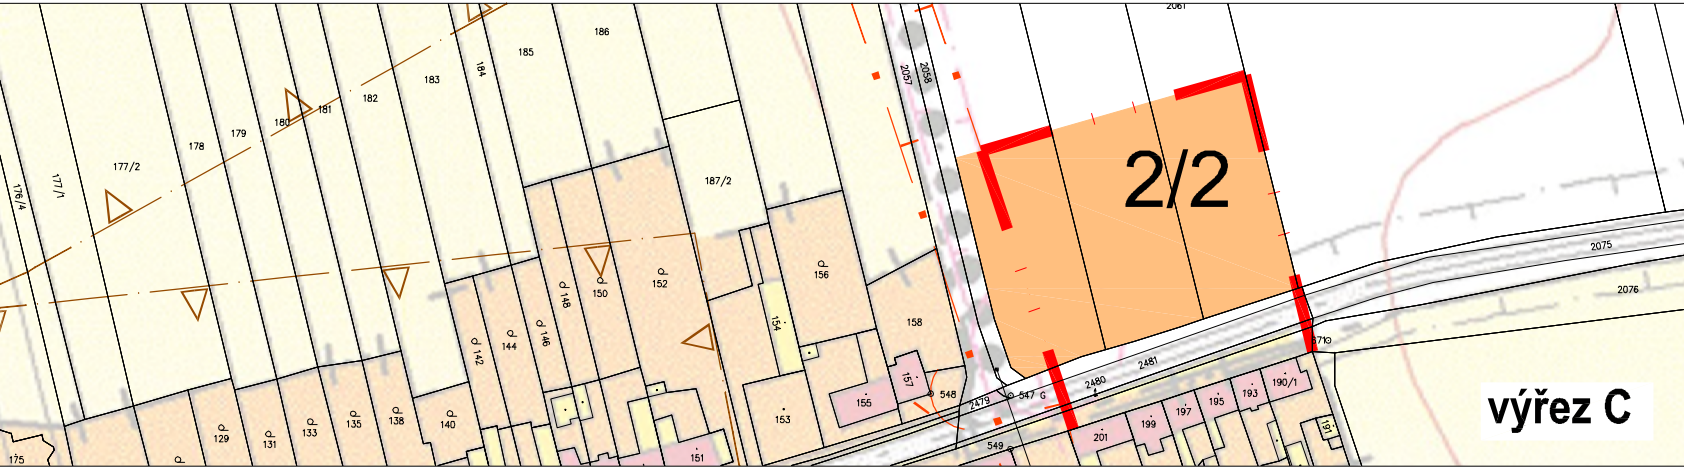

výřez C

NÁVRH VYUŽITÍ PLOCH


- STAV

NÁVRH
-
- HRANICE ZASTAVĚNÉHO ÚZEMÍ
-
- HRANICE ZASTAVITELNÉHO ÚZEMÍ
-
- PLOCHY K PROVĚŘENÍ ÚZEMNÍ STUDII
-
- OBYTNÁ ZÁSTAVBA DO 2 NP (RD)
-
- OBJEKTY PODNIKATELSKÝCH ČINNOSTÍ, TECHNICKÉ VYBAVENOSTI A ŘADOVÝCH GARÁŽÍ
-
- PLOCHY A OBJEKTY SMÍŠENÉ FUNKCE
-
- HOSPODÁŘSKÉ OBJEKTY, DOPLŇKOVÉ STAVBY A GARÁŽE

DOPLNĚNÉ A OPRAVENÉ LIMITY (dle ÚAP)

-
- REZERVNÍ KORIDOR PRO KANÁL D-O-L
-
- OCHRANNÉ PÁSMO ŽELEZNIČNÍ DRÁHY
- DOPRAVA
-
- ARCHEOLOGICKÉ NALEZIŠTĚ
-
- EVROPSKY VÝZNAMNÁ LOKALITA
-
- OCHRANNÉ PÁSMO LESA
-
- CHRÁNĚNÉ LOŽISKOVÉ ÚZEMÍ
-
- VÝHRADNÍ LOŽISKO
-
- DOBÝVACÍ PROSTOR
- OCHRANA HODNOT
-
- OCHRANNÉ PÁSMO VENK. VEDENÍ VN 22 kV
-
- BEZPEČNOSTNÍ PÁSMO VTL PLYNOVODU
- TECHNICKÁ INFRASTRUKTURA

Zesvětlený podklad je výkres č. 1 Komplexní urbanistický návrh Územního plánu Obce Grygov, legenda všech jevů v něm obsažených je uvedena v této původní dokumentaci.

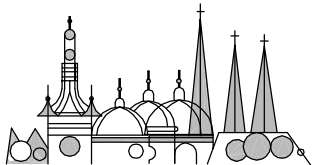ZHOTOVITEL: STAVOPROJEKT OLOMOUC, a.s. Holická 31, 772 00 OLOMOUC, Telefon: 585531111, Fax: 585531333 E-mail: info@stavoprojekt.cz, IČ: 45192031, DIČ: CZ45192031		RAZÍTKO:		 STAVOPROJEKT OLOMOUC a.s.	
	ŘEDITEL:	KONTROLA ARCHITEKTA:			
	RNDr. Luděk Šťastný	Ing. arch. Petr Brauner			
OBJEDNATEL : Obec Grygov	VEDOUČÍ PROJEKTANT:	DOPRAVA:	ZAK.ČÍSLO:	PARÉ:	
	Ing.arch. Olga Hamšíková	Ing. Petr Staněk			
POŘIZOVATEL : Obecní úřad Grygov prostřednictvím kvalifikované osoby			DATUM:		
	ELEKTRO, SPOJE:	VODA, KANALIZACE, PLYN:	2011		
K.Ú. : Grygov	Ing. Zdeněk Rozsypal	Jaromír Bednářik	FORMÁT:		
KRAJ: OLOMOUCKÝ			MĚŘÍTKO:	1 : 2 000	
ZAKÁZKA: ZMĚNA Č.2 ÚZEMNÍHO PLÁNU OBCE GRYGOV					
VÝKRES: KOMPLEXNÍ URBANISTICKÝ NÁVRH			ČÍSLO: 01 b - výřez B,C		