


2. NÁVRH ZÓN PRO FUNKČNÍ A PROSTOROVOU REGULACI

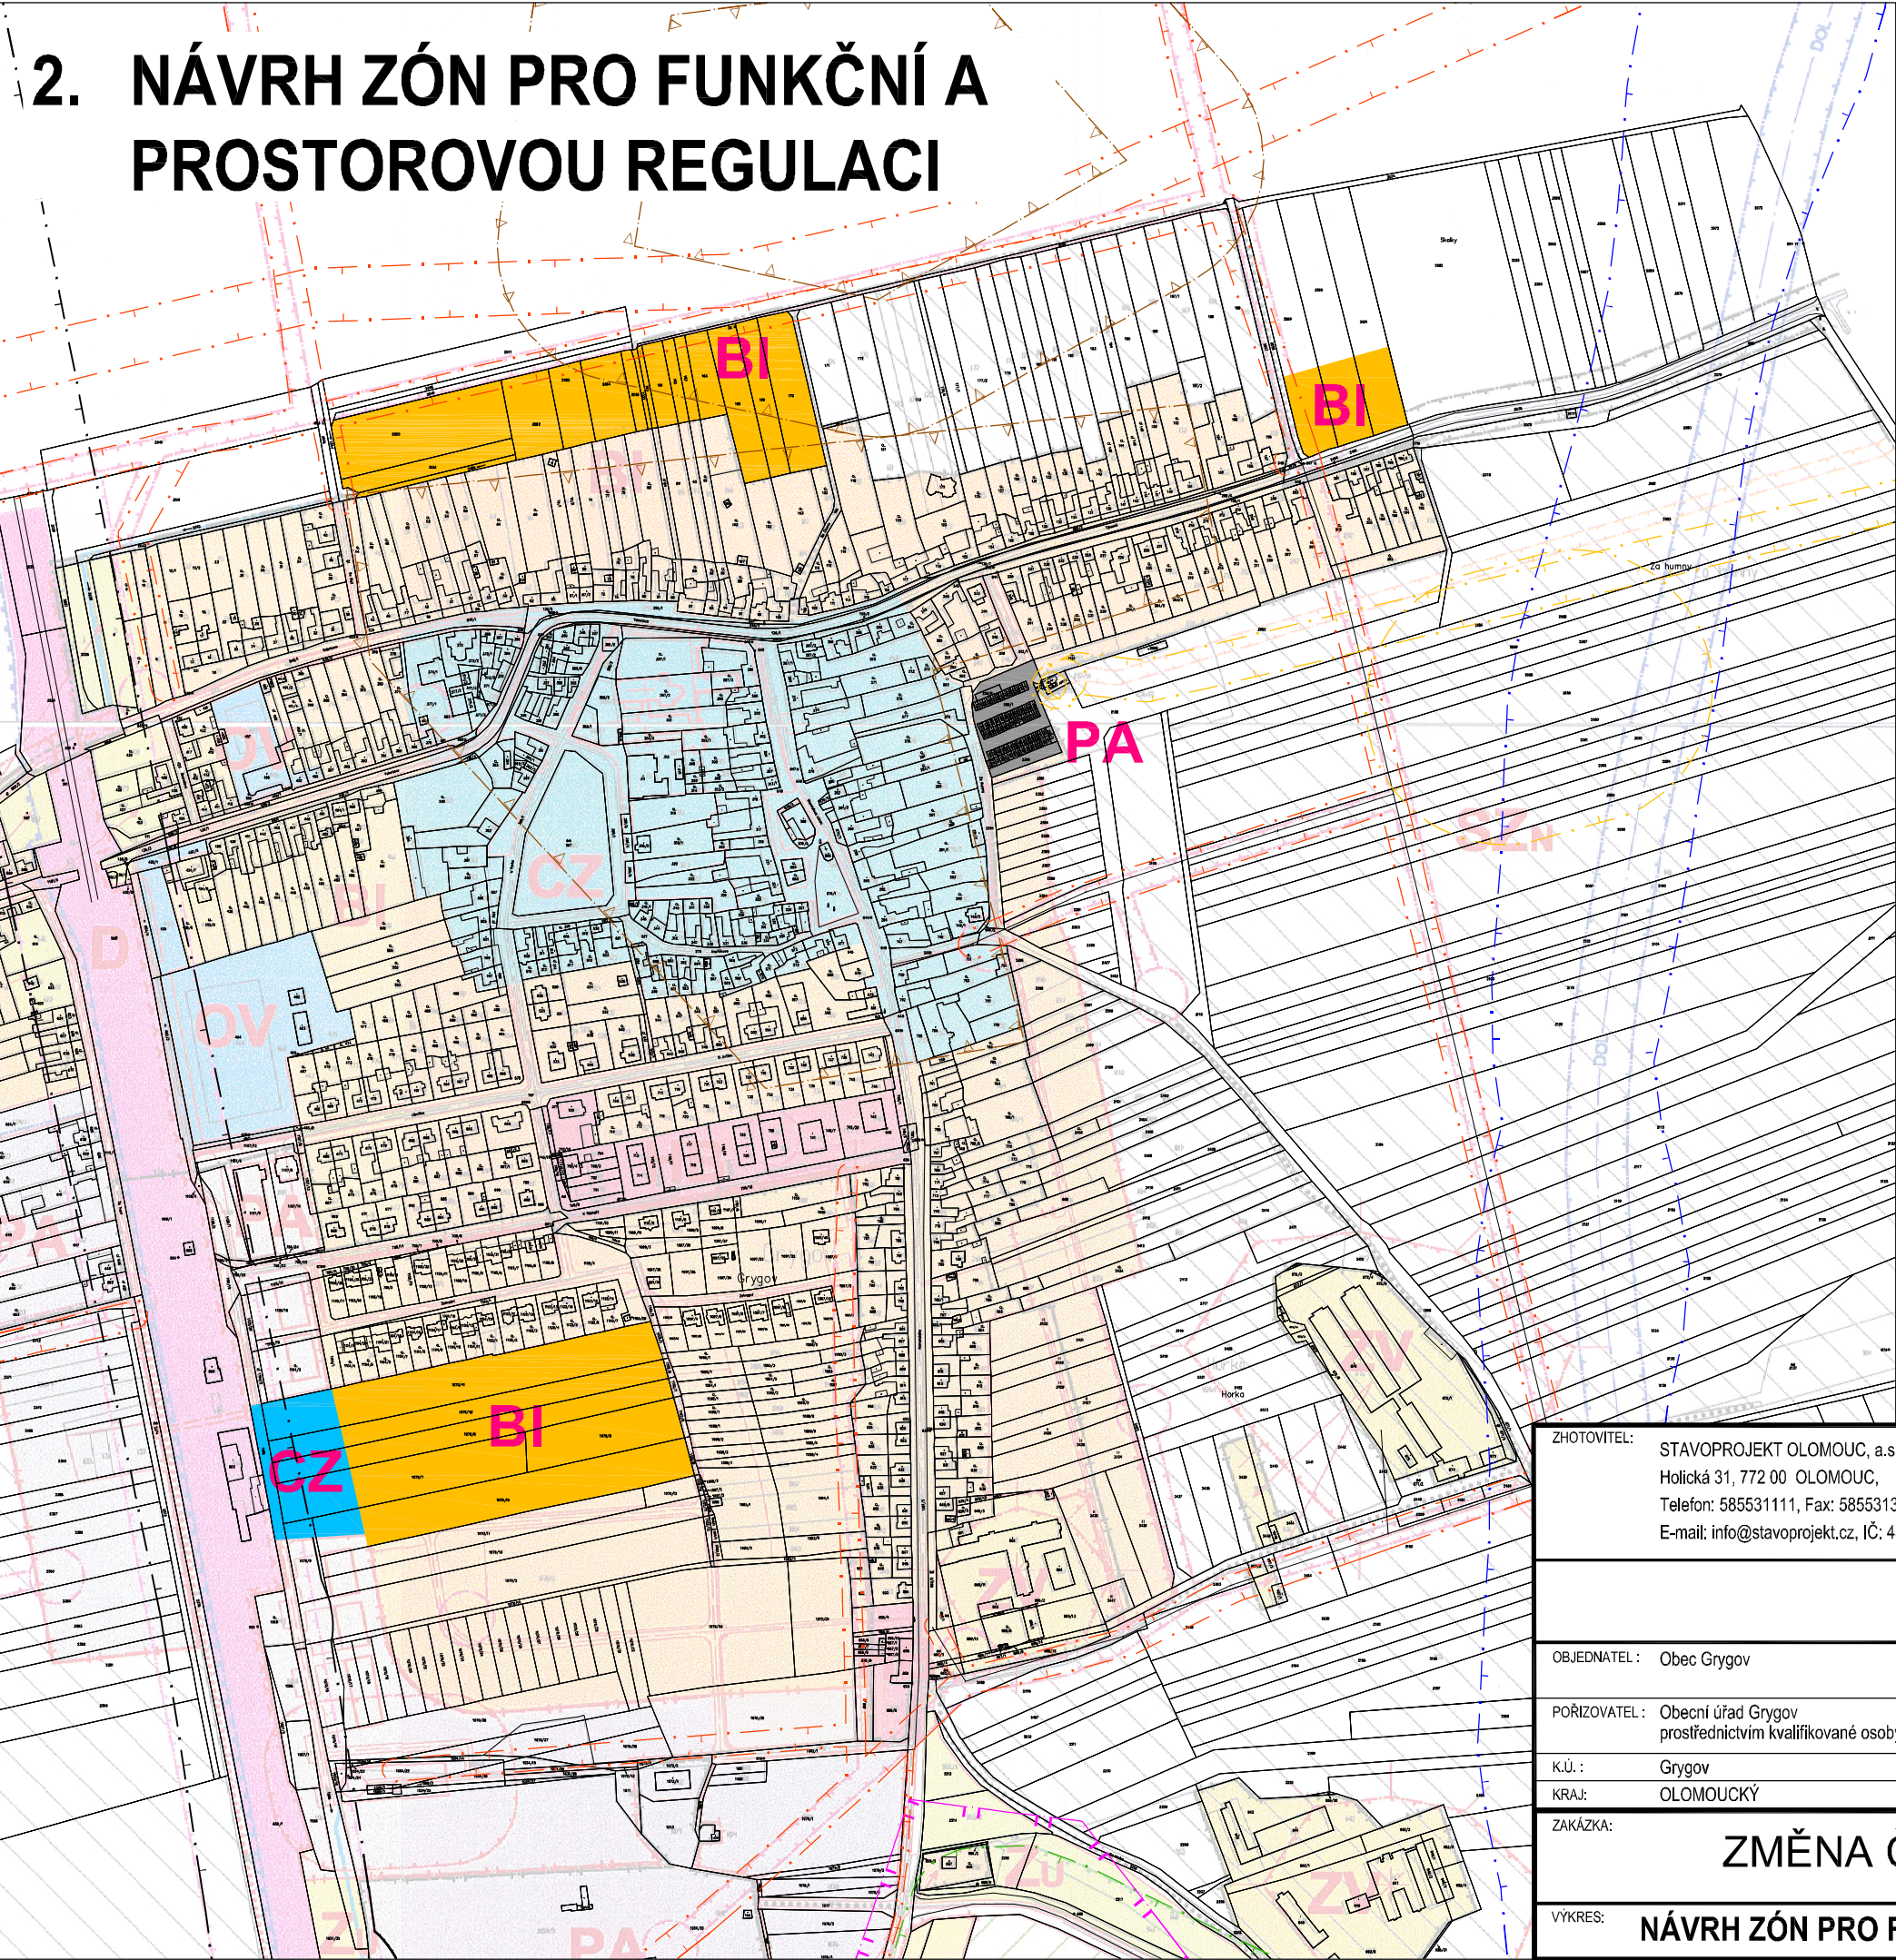

URBANIZOVANÉ ÚZEMÍ

- BI

CZ

PA
- ZÓNA INDIVIDUÁLNÍHO RODINNÉHO BYDLENÍ

ZÓNA CENTRÁLNÍ SMÍŠENÁ (BI+OV+PA+D+Zu)

ZÓNA PODNIKATELSKÝCH ČINNOSTÍ

DOPLNĚNÉ A OPRAVENÉ LIMITY (dle ÚAP)

- REZERVNÍ KORIDOR PRO KANÁL D-O-L

OCHRANNÉ PÁSMO ŽELEZNIČNÍ DRÁHY

ARCHEOLOGICKÉ NALEZIŠTĚ

EVROPSKY VÝZNAMNÁ LOKALITA

OCHRANNÉ PÁSMO LESA

CHRÁNĚNÉ LOŽISKOVÉ ÚZEMÍ

VÝHRADNÍ LOŽISKO

DOBÝVACÍ PROSTOR

OCHRANNÉ PÁSMO VENK. VEDENÍ VN 22 kV

BEZPEČNOSTNÍ PÁSMO VTL PLYNOVODU
- DOPRAVA

OCHRANA HODNOT

TECHNICKÁ INFRASTRUKTURA

Zesvětlený podklad je výkres č. 2 Návrh zón pro funkční a prostorovou regulaci Územního plánu Obce Grygov, legenda všech jevů v něm obsažených je uvedena v této původní dokumentaci.

ZHOTOVITEL: STAVOPROJEKT OLOMOUC, a.s. Holická 31, 772 00 OLOMOUC, Telefon: 585531111, Fax: 585531333 E-mail: info@stavoprojekt.cz, IČ: 45192031, DIČ: CZ45192031		RAZÍTKO:		 STAVOPROJEKT OLOMOUC a.s.	
	ŘEDITEL:	KONTROLA ARCHITEKTA:			
	RNDr. Luděk Štastný	Ing. arch. Petr Brauner			
OBJEDNATEL : Obec Grygov	VEDOUcí PROJEKTANT:	DOPRAVA:	ZAK.ČÍSLO:	PARÉ:	
	Ing.arch. Olga Hamšíková	Ing. Petr Staněk	13-672/000		
POŘIZOVATEL : Obecní úřad Grygov prostřednictvím kvalifikované osoby			DATUM:		
	ELEKTRO, SPOJE:	VODA, KANALIZACE, PLYN:	2011		
K.Ú. : Grygov	Ing. Zdeněk Rozsypal	Jaromír Bednářik	FORMÁT: A3		
KRAJ: OLOMOUCKÝ			MĚŘÍTKO: 1 : 5 000		
ZAKÁZKA:					
ZMĚNA Č.2 ÚZEMNÍHO PLÁNU OBCE GRYGOV					
VÝKRES: NÁVRH ZÓN PRO FUNKČNÍ A PROSTOROVOU REGULACI			ČÍSLO:		
			02		