


4a. VODNÍ HOSPODÁŘSTVÍ

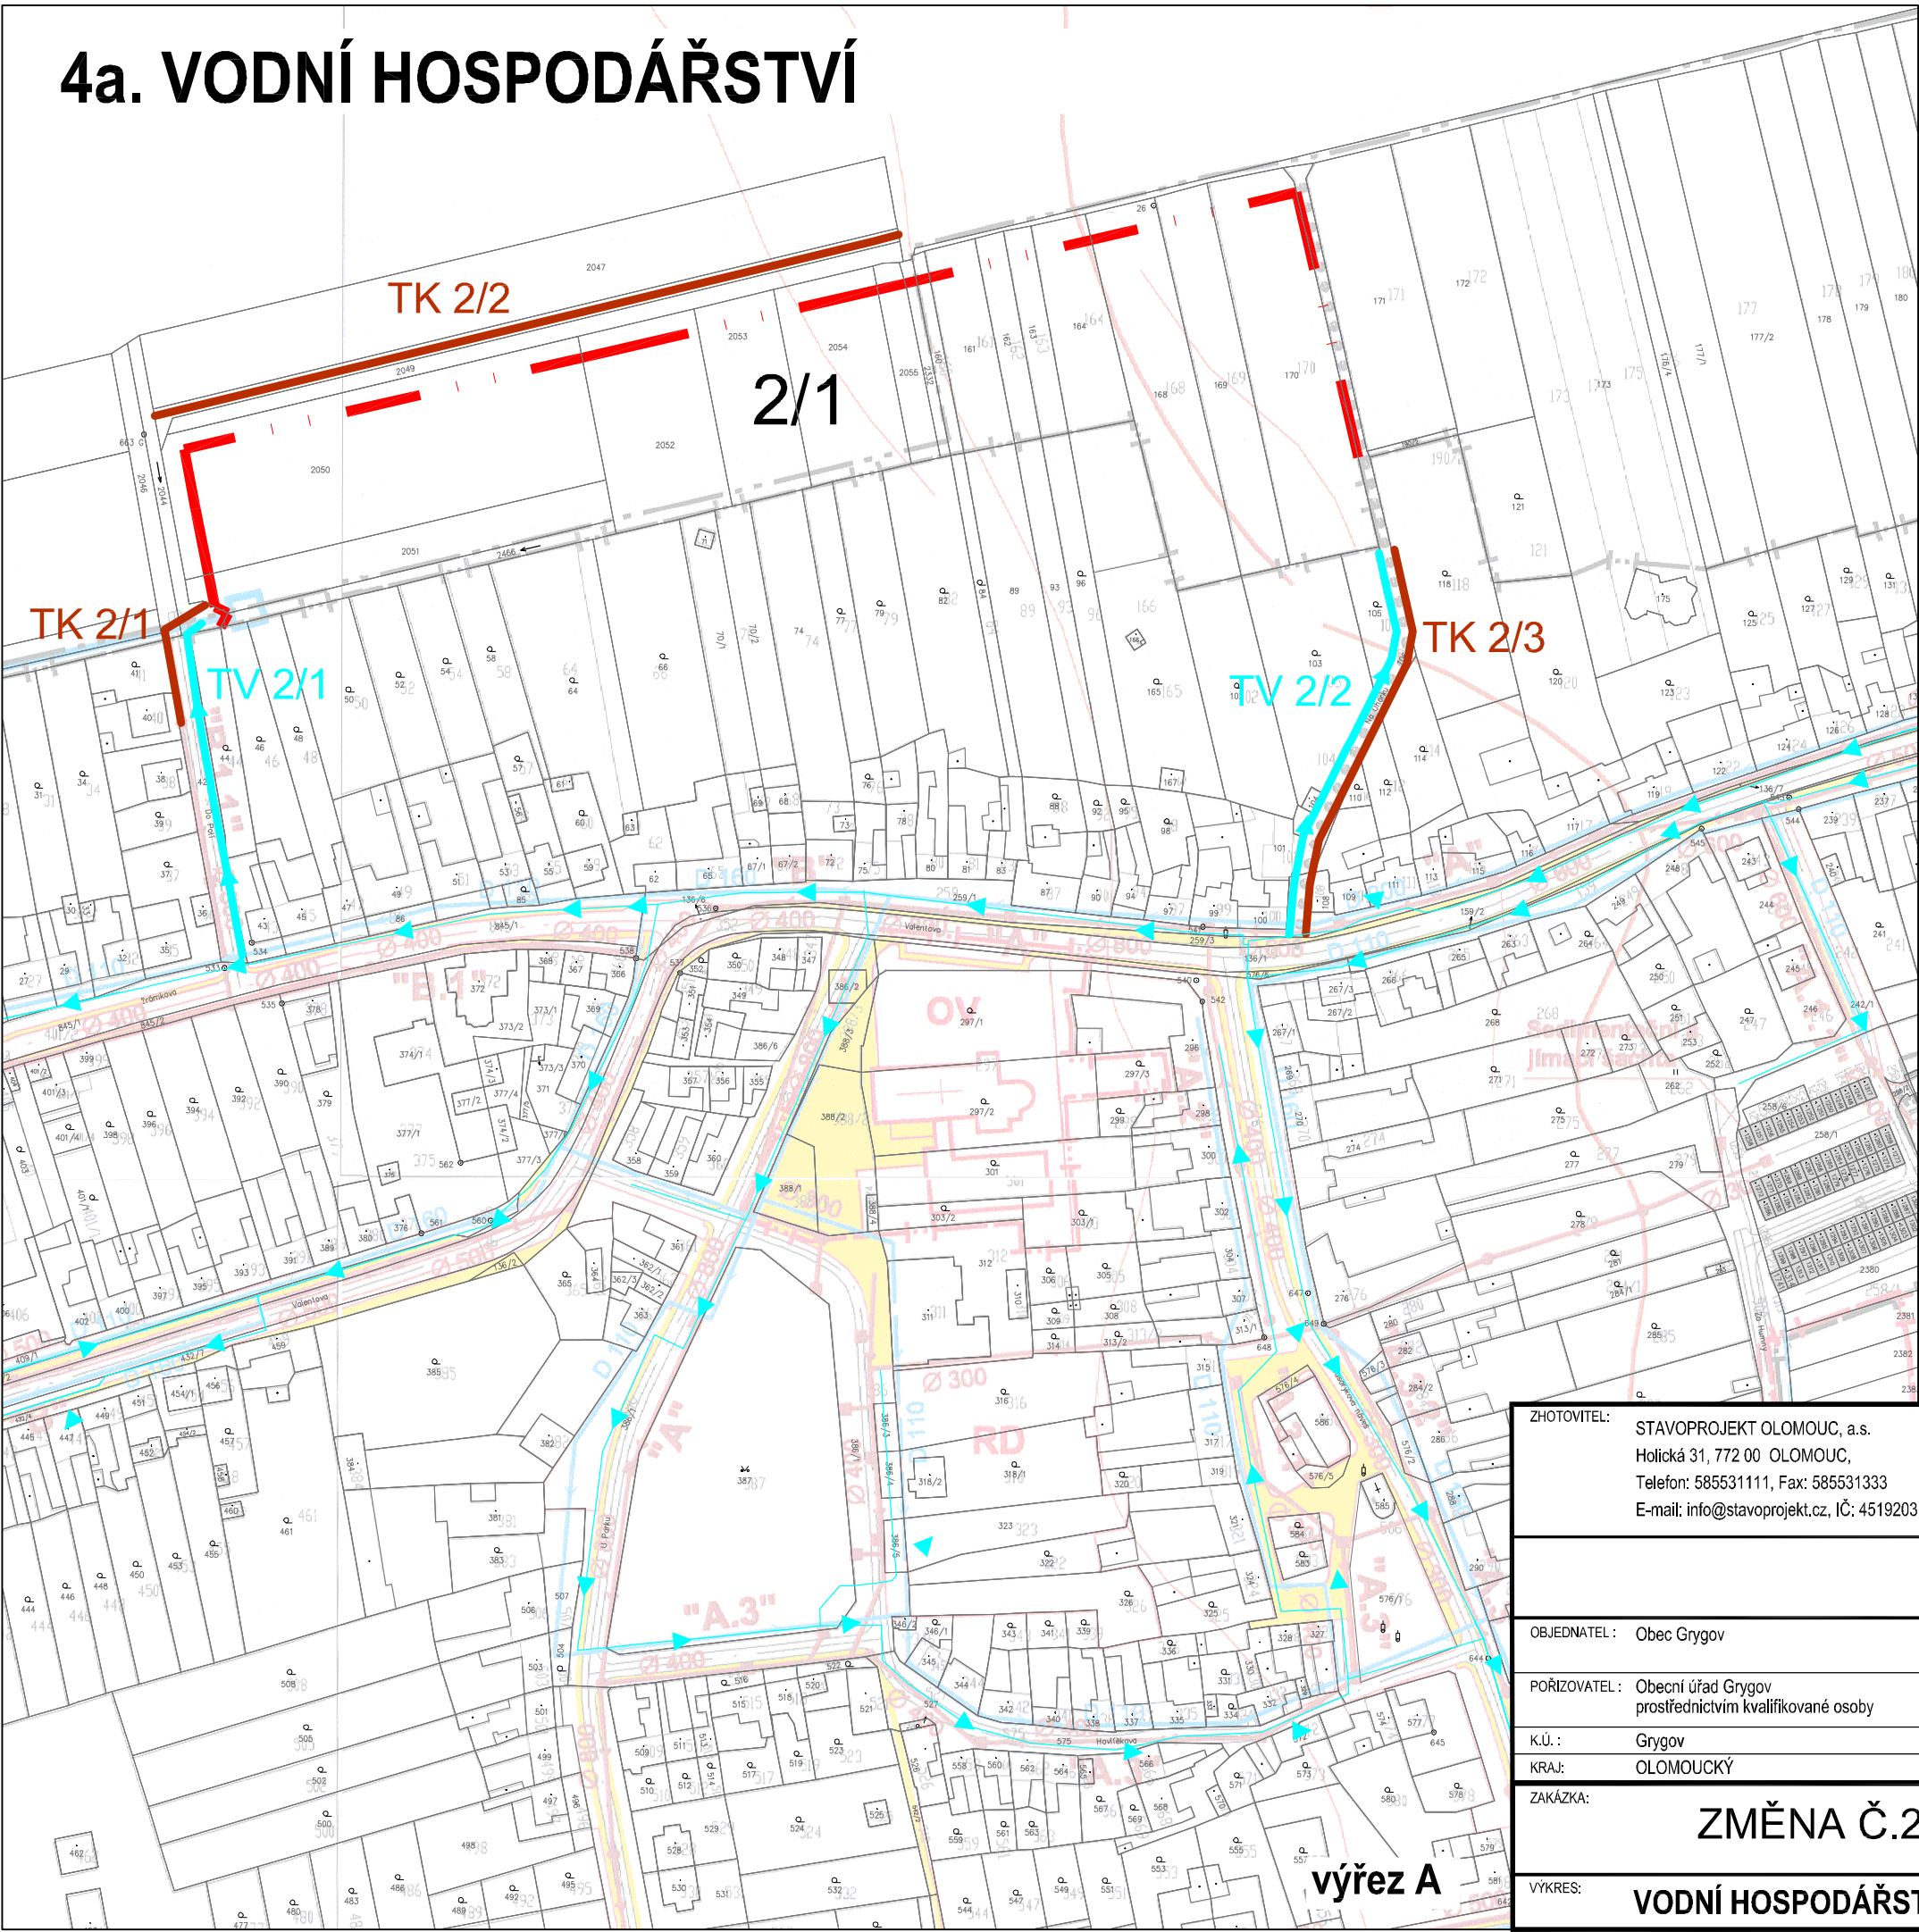

NAVRHOVANÉ JEVY

- KANALIZACE JEDNOTNÁ - NAVRHOVANÁ
- VODOVODNÍ ŘAD - NAVRHOVANÝ

DOPLNĚNÝ A OPRAVENÝ STÁVAJÍCÍ STAV (dle ÚAP)

- VODOVODNÍ ŘAD

Zesvětlený podklad je výkres č. 4 Vodní hospodářství Územního plánu Obce Grygov, legenda všech jevů v něm obsažených je uvedena v této původní dokumentaci.

ZHOTOVITEL: STAVOPROJEKT OLOMOUC, a.s. Holická 31, 772 00 OLOMOUC, Telefon: 585531111, Fax: 585531333 E-mail: info@stavoprojekt.cz, IČ: 45192031, DIČ: CZ45192031		RAZÍTKO:			
	ŘEDITEL:	KONTROLA AUTORIZ. ARCH.:			
	RNDr. Luděk Šťastný	Ing. arch. Petr Brauner			
OBJEDNATEL : Obec Grygov	VEDOUČÍ PROJEKTANT:	DOPRAVA:	ZAK.ČÍSLO:	PARÉ:	
	Ing.arch. Olga Hamšíková	Ing. Petr Staněk	13-672/000		
POŘIZOVATEL : Obecní úřad Grygov prostřednictvím kvalifikované osoby			DATUM:	2011	
	ELEKTRO, SPOJE:	VODA, KANALIZACE, PLYN:			
K.Ú. : Grygov	Ing. Zdeněk Rozsypal	Jaromír Bednařík	FORMÁT:	A3	
KRAJ: OLOMOUCKÝ			MĚŘÍTKO:	1 : 2 000	
ZAKÁZKA:					
ZMĚNA Č.2 ÚZEMNÍHO PLÁNU OBCE GRYGOV					
VÝKRES: VODNÍ HOSPODÁŘSTVÍ			ČÍSLO: 04a - výřez A		