


6a. VYMEZENÍ PLOCH VEŘEJNĚ PROSPĚŠNÝCH STAVEB, ASANAČNÍ ÚPRAVY A ETAPIZACE VÝSTAVBY

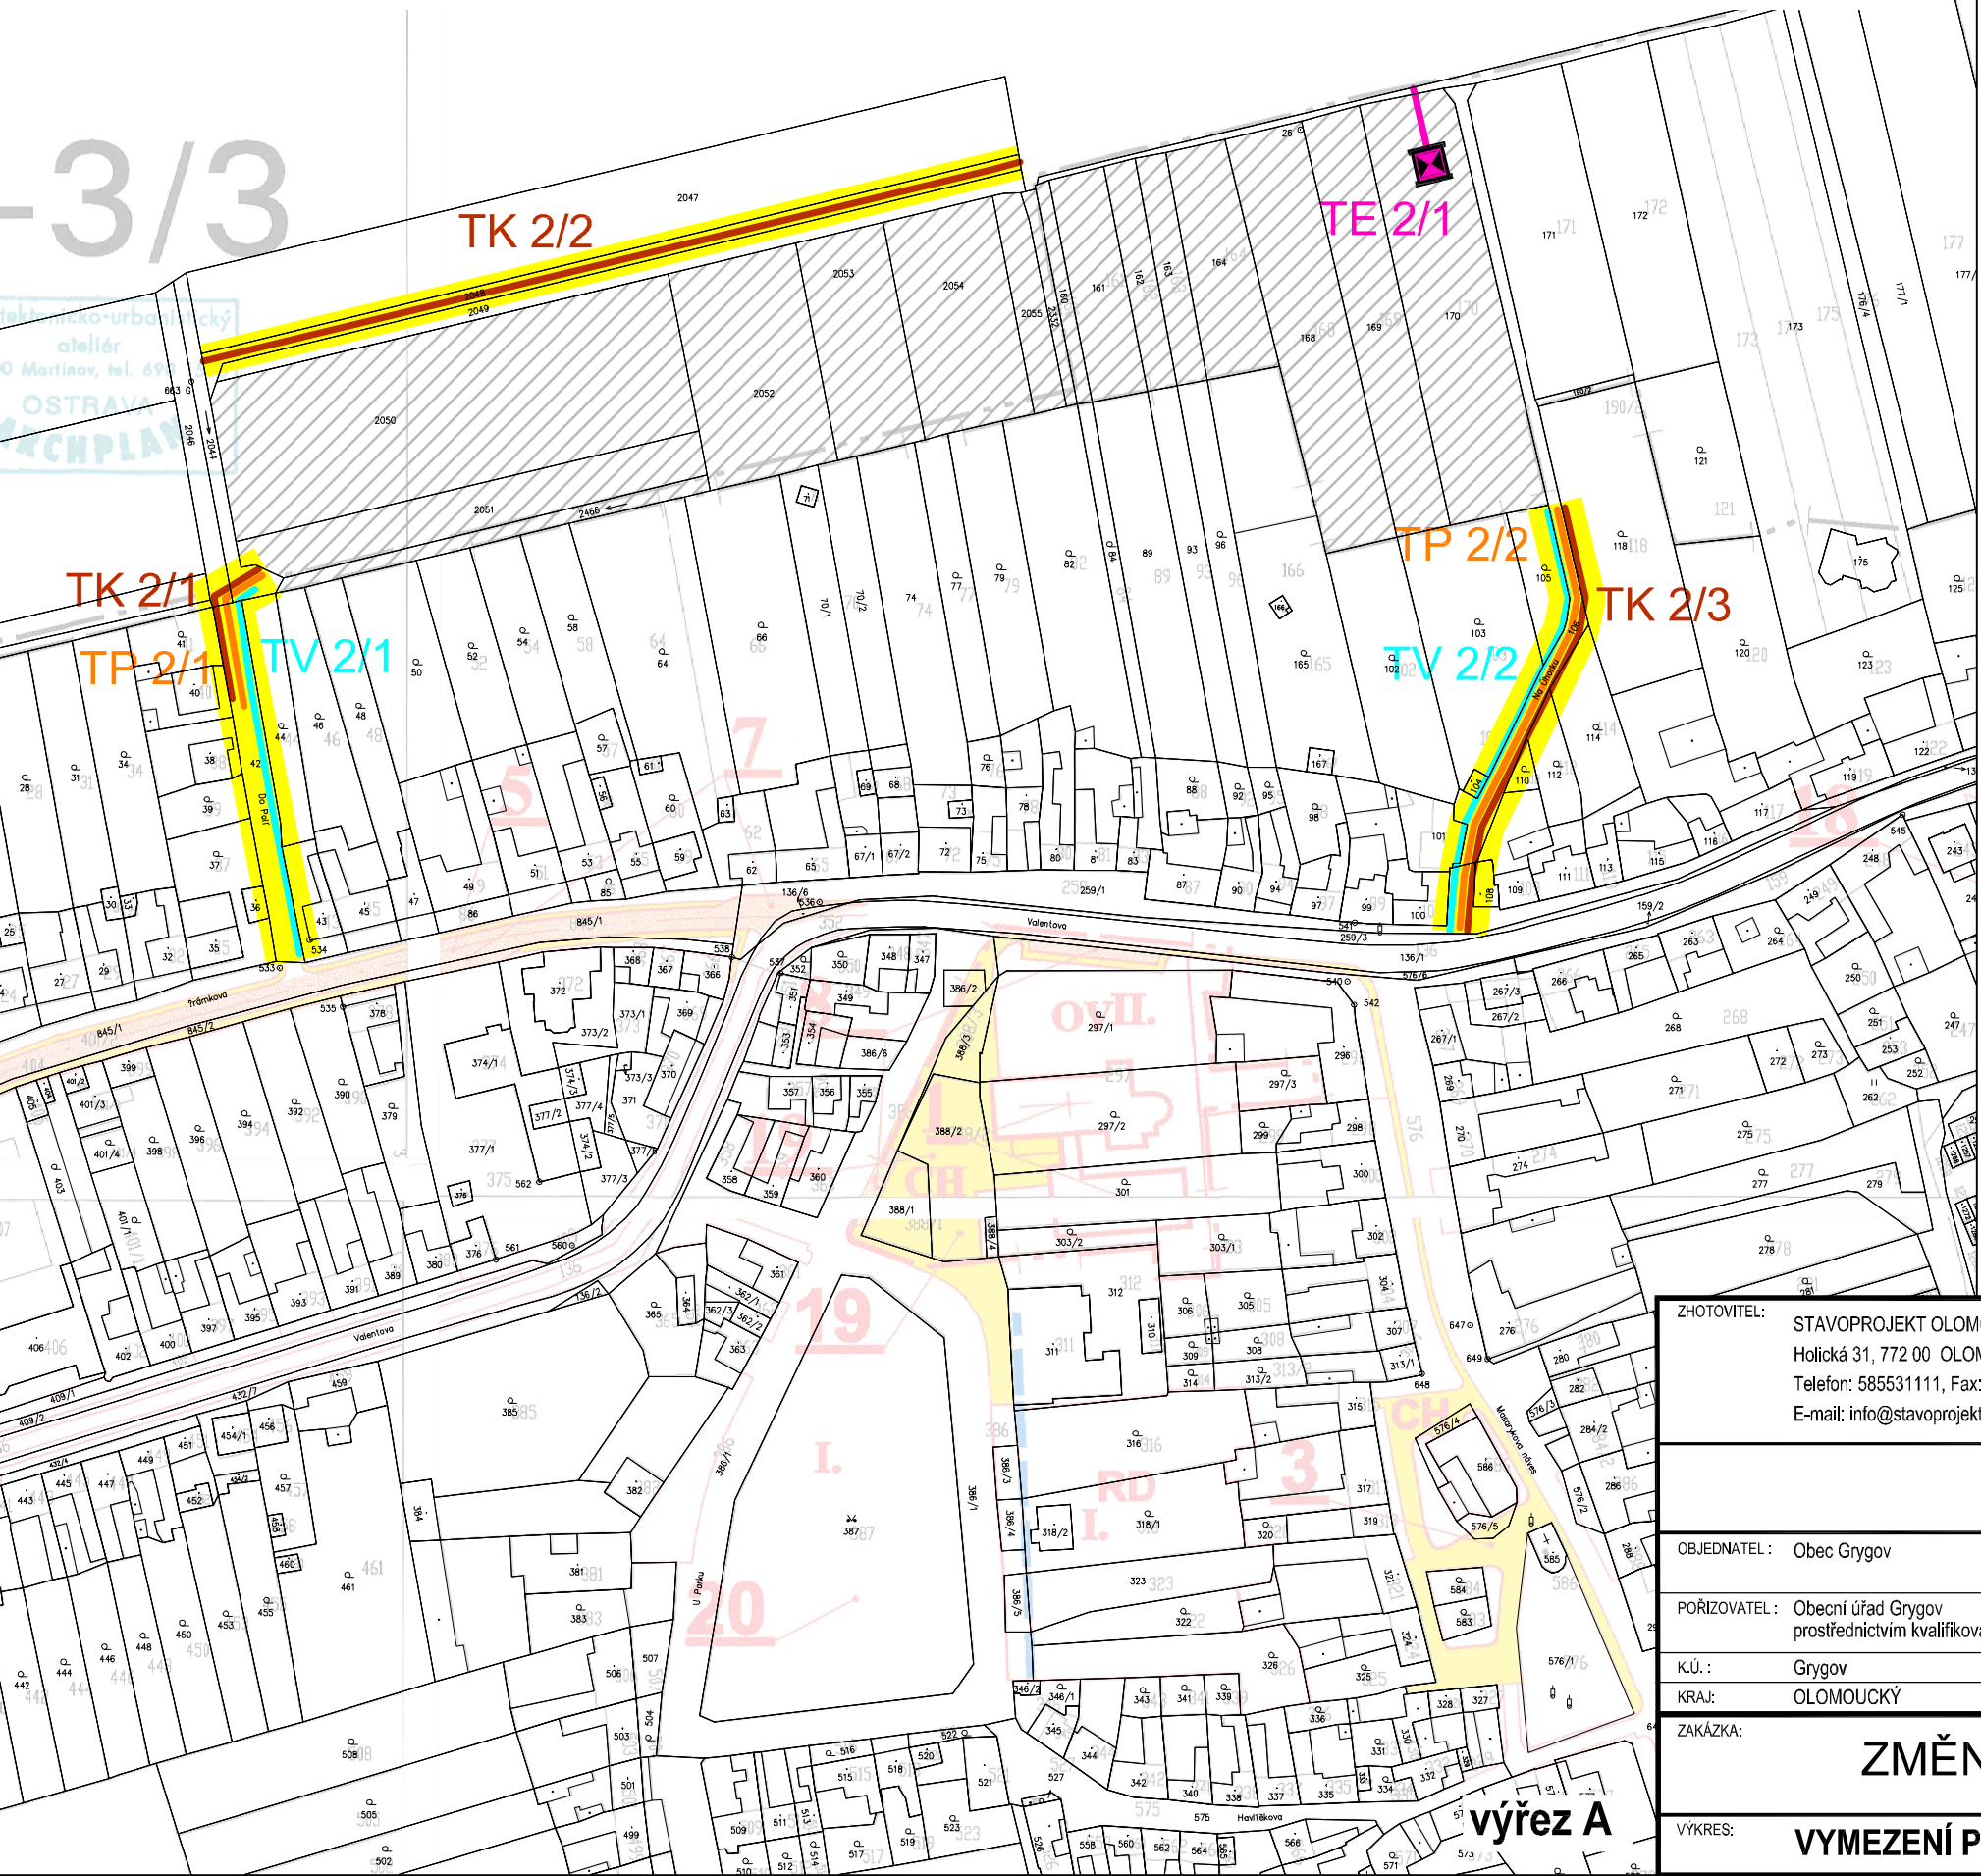

LEGENDA

VEŘEJNĚ PROSPĚŠNÉ STAVBY A OPATŘENÍ, PRO KTERÉ LZE PRÁVA K POZEMKŮM A STAVBÁM VYVLASTNIT

KANALIZACE JEDNOTNÁ - NAVRHOVANÁ

VODOVODNÍ ŘAD - NAVRHOVANÝ

VEDENÍ VN 22 KV KABELOVÉ - NAVRHOVANÉ

TRAFOSTANICE 22/0,4 KV DISTRIBUČNÍ - NAVRHOVANÁ


PLYNOVOD STL - NAVRHOVANÝ

TELEKOMUNIKAČNÍ KABEL - NAVRHOVANÝ, PŘELOŽENÝ

1. ETAPA

2. ETAPA

Zesvětlený podklad je výkres č. 6 Vymezení ploch veřejně prospěšných staveb, asanační úpravy a etapizace výstavby Územního plánu Obce Grygov, legenda všech jevů v něm obsažených je uvedena v této původní dokumentaci.

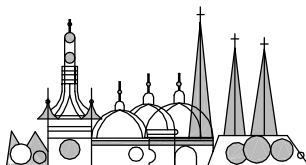ZHOTOVITEL: STAVOPROJEKT OLOMOUC, a.s. Holická 31, 772 00 OLOMOUC, Telefon: 585531111, Fax: 585531333 E-mail: info@stavoprojekt.cz, IČ: 45192031, DIČ: CZ45192031		RAŽÍTKO:		 STAVOPROJEKT OLOMOUC a.s.	
		ŘEDITEL:	KONTROLA AUTORIZ. ARCH.:		
		RNDr. Luděk Štastný	Ing. arch. Petr Brauner		
OBJEDNATEL : Obec Grygov		VEDOUČÍ PROJEKTANT:	DOPRAVA:	ZAK.ČÍSLO:	PARÉ:
		Ing.arch. Olga Hamšíková	Ing. Petr Staněk	13-672/000	
POŘIZOVATEL : Obecní úřad Grygov prostřednictvím kvalifikované osoby				DATUM:	
		ELEKTRO, SPOJE:	VODA, KANALIZACE, PLYN:	2011	
K.Ú. :	Grygov	Ing. Zdeněk Rozsypal	Jaromír Bednářik	FORMÁT:	A3
KRAJ:	OLOMOUCKÝ			MĚŘÍTKO:	1 : 2 000
ZAKÁZKA:					
ZMĚNA Č.2 ÚZEMNÍHO PLÁNU OBCE GRYGOV					
VÝKRES:			ČÍSLO:		
VYMEZENÍ PLOCH VEŘEJNĚ PROSPĚŠNÝCH STAVEB			06a - výřez A		