


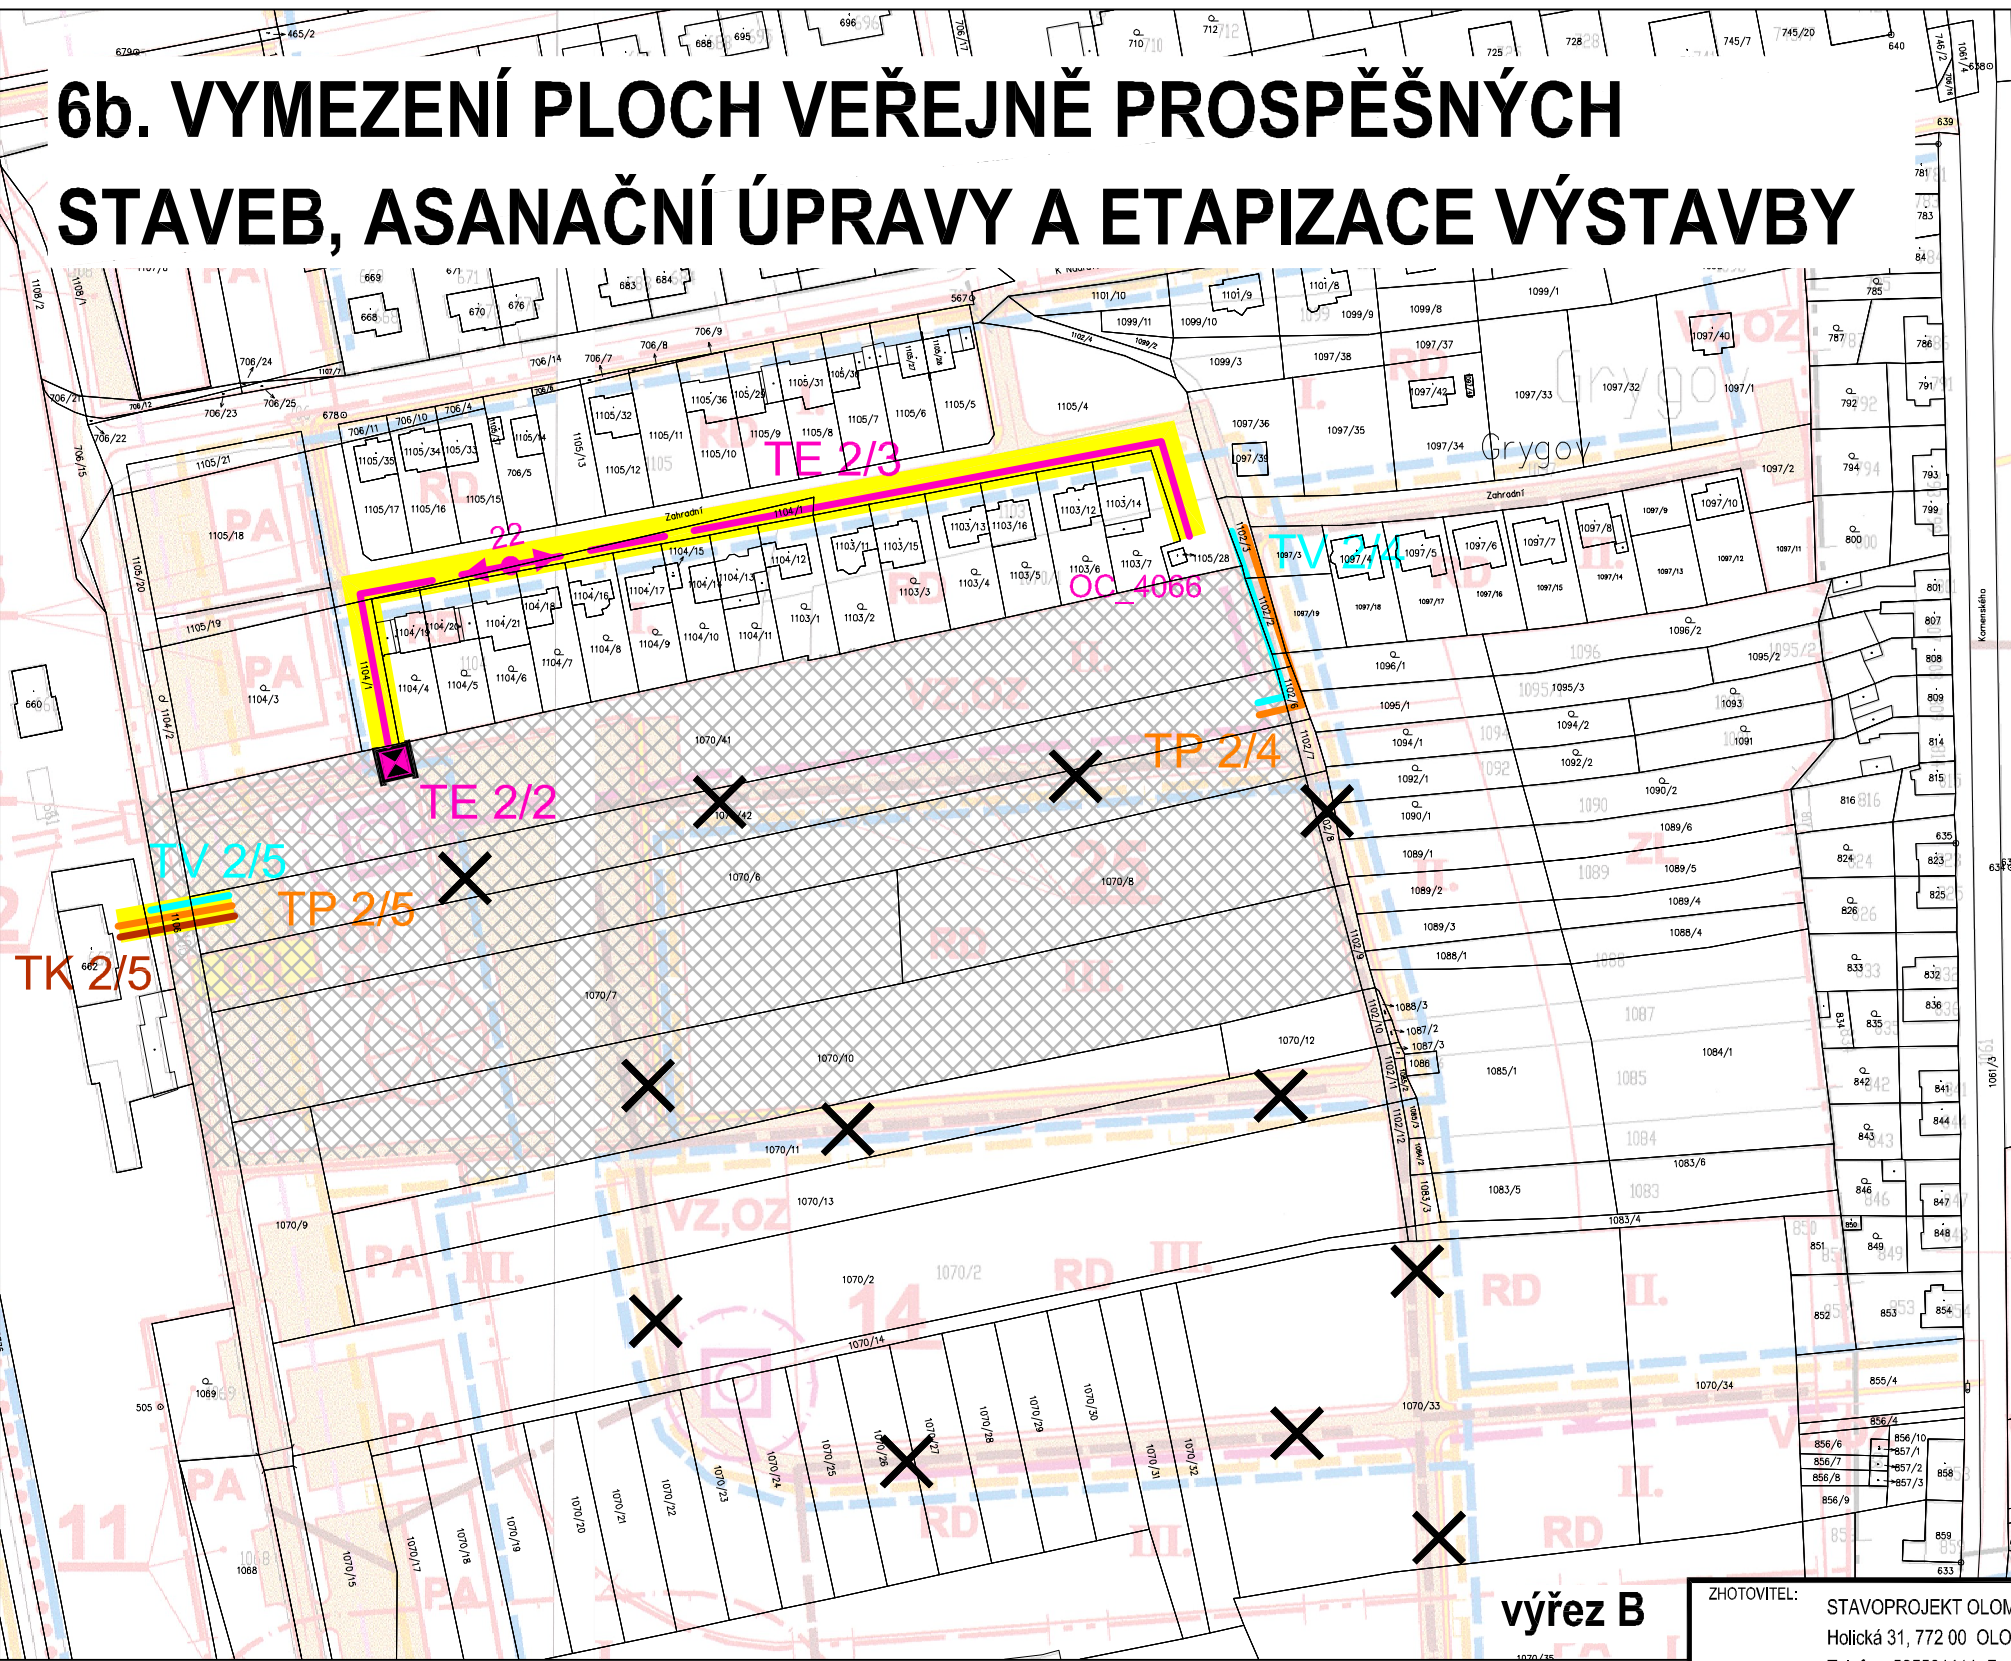


## LEGENDA

- VEŘEJNĚ PROSPĚŠNÉ STAVBY A OPATŘENÍ, PRO KTERÉ LZE PRAVA K POZEMKŮM A STAVBÁM VYVLASTNIT
- KANALIZACE JEDNOTNÁ - NAVRHOVANÁ
- VODOVODNÍ ŘAD - NAVRHOVANÝ
- VEDENÍ VN 22 KV KABELOVÉ - NAVRHOVANÉ
- TRAFOSTANICE 22/0,4 KV DISTRIBUČNÍ - NAVRHOVANÁ
- PLYNOVOD STL - NAVRHOVANÝ
- TELEKOMUNIKAČNÍ KABEL - NAVRHOVANÝ, PŘELOŽENÝ
- 1. ETAPA
- 2. ETAPA

Zesvětlený podklad je výkres č. 6 Vymezení ploch veřejně prospěšných staveb, asanační úpravy a etapizace výstavby Územního plánu Obce Grygov, legenda všech jevů v něm obsažených je uvedena v této původní dokumentaci.


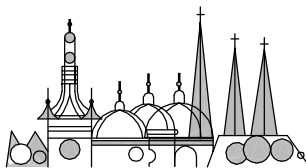
|   |           |                          |                         |   |           |
|---|-----------|--------------------------|-------------------------|---|-----------|
| ZHOTOVITEL: STAVOPROJEKT OLOMOUC, a.s.<br>Holická 31, 772 00 OLOMOUC,<br>Telefon: 585531111, Fax: 585531333<br>E-mail: info@stavoprojekt.cz, IČ: 45192031, DIČ: CZ45192031 |           | RAŽÍTKO:                 |                         | <br><b>STAVOPROJEKT OLOMOUC a.s.</b> |           |
|   |           | ŘEDITEL:                 | KONTROLA ARCHITEKTA:    |   |           |
|   |           | RNDr. Luděk Šťastný      | Ing. arch. Petr Brauner |   |           |
|   |           |                          |                         |   |           |
| OBJEDNATEL : Obec Grygov   |           | VEDOUČÍ PROJEKTANT:      | DOPRAVA:                | ZAK.ČÍSLO:   | PARÉ:     |
|   |           | Ing.arch. Olga Hamšíková | Ing. Petr Brauner       | 13-672/000   |           |
| POŘIZOVATEL : Obecní úřad Grygov<br>prostřednictvím kvalifikované osoby   |           |                          |                         | DATUM:   |           |
|   |           | ELEKTRO, SPOJE:          | VODA, KANALIZACE, PLYN: | 2011   |           |
| K.Ú. :   | Grygov    | Ing. Zdeněk Rozsypal     | Jaromír Bednářik        | FORMÁT:   | A3        |
| KRAJ:   | OLOMOUCKÝ |                          |                         | MĚŘÍTKO:   | 1 : 2 000 |
| ZAKÁZKA:   |           |                          |                         |   |           |
| ZMĚNA Č.2 ÚZEMNÍHO PLÁNU OBCE GRYGOV   |           |                          |                         |   |           |
| VÝKRES:   |           |                          | ČÍSLO:                  |   |           |
| VYMEZENÍ PLOCH VEŘEJNĚ PROSPĚŠNÝCH STAVEB   |           |                          | 06b - výřez B,C         |   |           |