


7. VYHODNOCENÍ ZÁBORU PŮDY

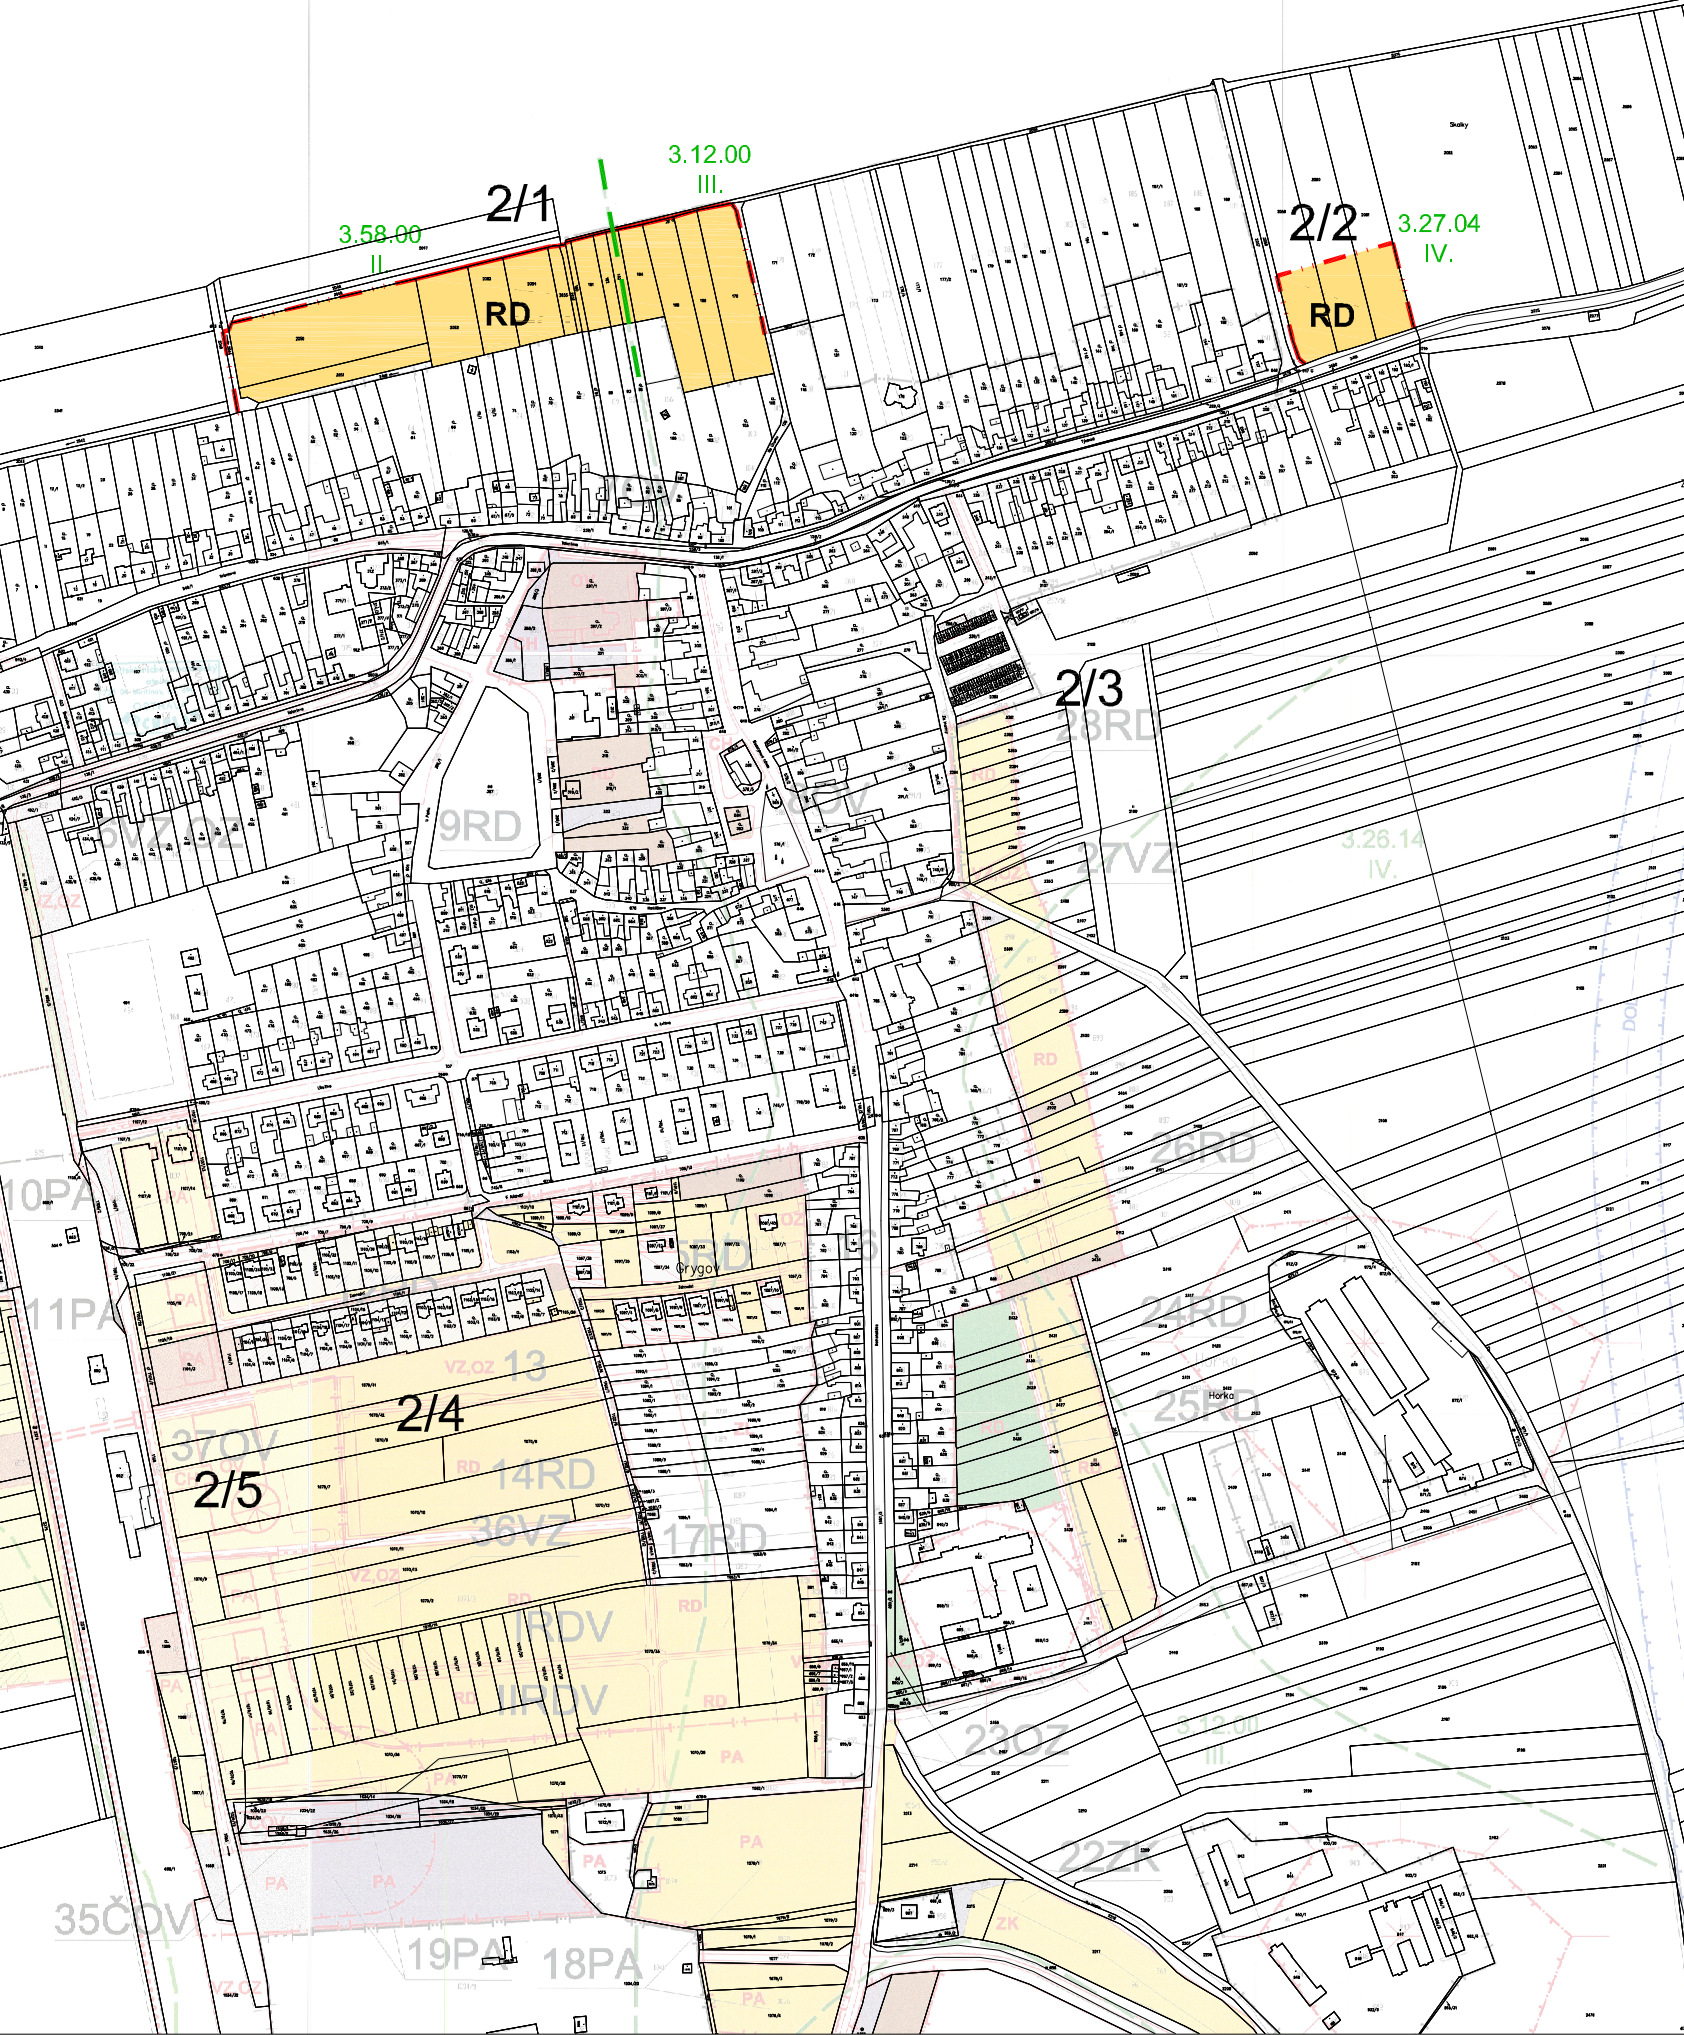

LEGENDA

- ORNÁ PŮDA
- HRANICE PLOCH ZASTAVITELNÉHO ÚZEMÍ
- RD RODINNÉ DOMKY

VÝPIS NÁVRHOVÝCH PLOCH VE VZTAHU K ZÁBORU ZPF:

KATASTRÁLNÍ ÚZEMÍ	OZNAČENÍ PLOCHY	DRUH POZEMKU VÝMĚRA ZÁBORU (HA)	CELKOVÁ VÝMĚRA PLOCHY (HA)	KÓD BPEJ / VÝMĚRA (Ha)	TŘÍDA OCHRANY
GRYGOV	2/1	2,34	2,40	3.58.00 / 1,52 3.12.00 / 0,82	II III
	2/2	0,47	0,47	3.27.04 / 0,47	IV

Zesvětlený podklad je výkres č. 7 Vyhodnocení záboru půdy Územního plánu Obce Grygov, legenda všech jevů v něm obsažených je uvedena v této původní dokumentaci.

ZHOTOVITEL:
STAVOPROJEKT OLOMOUC, a.s.
Holická 31, 772 00 OLOMOUC,
Telefon: 585531111, Fax: 585531333
E-mail: info@stavoprojekt.cz, IČ: 45192031, DIČ: CZ45192031

RAZÍTKO:

STAVOPROJEKT OLOMOUC a.s.

OBJEDNATEL : Obec Grygov	ŘEDITEL: RNDr. Luděk Štastný	KONTROLA ARCHITEKTA: Ing. arch. Petr Brauner	ZAK.ČÍSLO: 13-672/000	PARÉ:
POŘIZOVATEL : Obecní úřad Grygov prostřednictvím kvalifikované osoby	VEDOUCÍ PROJEKTANT: Ing.arch. Olga Hamšíková	DOPRAVA: Ing. Petr Staněk	DATUM: 2011	
K.Ú. : Grygov	ELEKTRO, SPOJE: Ing. Zdeněk Rozsypal	VODA, KANALIZACE, PLYN: Jaromír Bednářik	FORMÁT: A3	
KRAJ: OLOMOUCKÝ			MĚŘITKO: 1 : 5 000	

ZAKÁZKA:

ZMĚNA Č.2 ÚZEMNÍHO PLÁNU OBCE GRYGOV

VÝKRES:
VYHODNOCENÍ ZÁBORU PŮDY

ČÍSLO:
07