


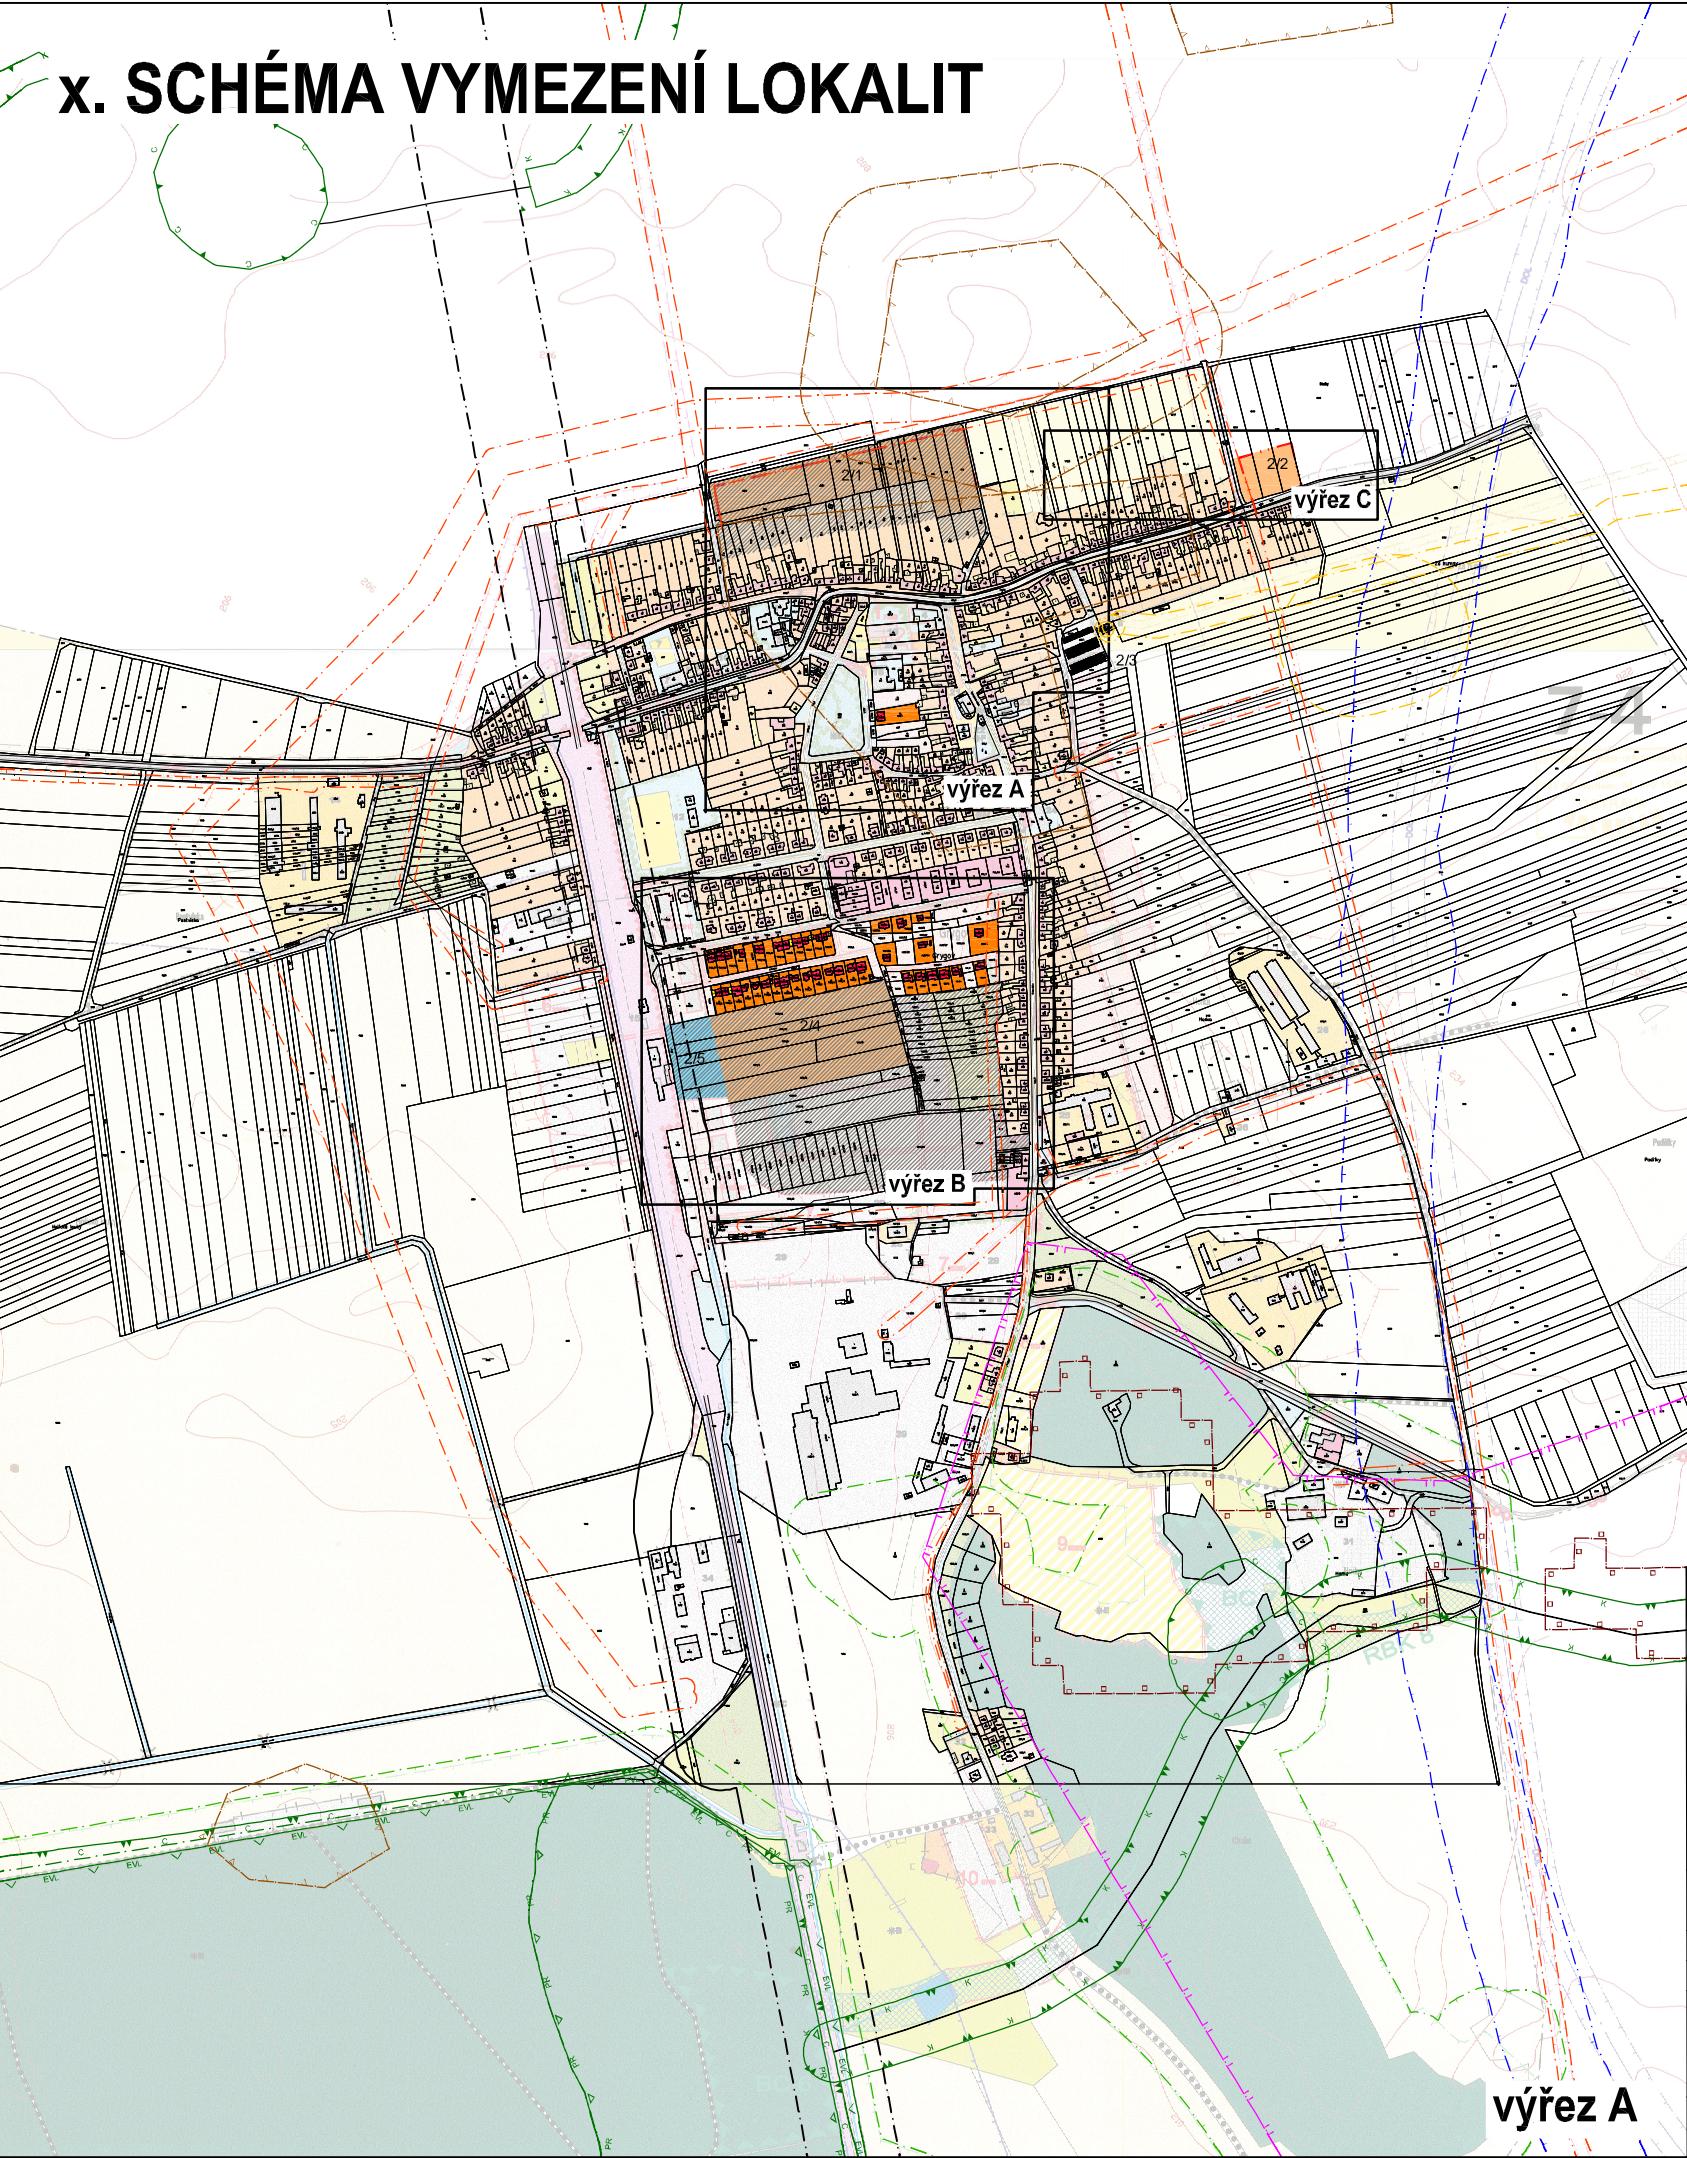


NÁVRH VYUŽITÍ PLOCH

STAV	NÁVRH	
		HRANICE ZASTAVĚNÉHO ÚZEMÍ
		HRANICE ZASTAVITELNÉHO ÚZEMÍ
		PLOCHY K PROVĚŘENÍ ÚZEMNÍ STUDIÍ
		OBYTNÁ ZÁSTAVBA DO 2 NP (RD)
		OBJEKTY PODNIKATELSKÝCH ČINNOSTÍ, TECHNICKÉ VYBAVENOSTI A ŘADOVÝCH GARÁŽÍ
		PLOCHY A OBJEKTY SMÍŠENÉ FUNKCE
		HOSPODÁŘSKÉ OBJEKTY, DOPLŇKOVÉ STAVBY A GARÁŽE

DOPLNĚNÉ A OPRAVENÉ LIMITY (dle ÚAP)

	REZERVNÍ KORIDOR PRO KANÁL D-O-L	
	OCHRANNÉ PÁSMO ŽELEZNIČNÍ DRÁHY	DOPRAVA
	ARCHEOLOGICKÉ NALEZIŠTĚ	
	EVROPSKY VÝZNAMNÁ LOKALITA	
	OCHRANNÉ PÁSMO LESA	
	CHRÁNĚNÉ LOŽISKOVÉ ÚZEMÍ	
	VÝHRADNÍ LOŽISKO	
	DOBÝVACÍ PROSTOR	OCHRANA HODNOT
	OCHRANNÉ PÁSMO VENK. VEDENÍ VN 22 kV	
	BEZPEČNOSTNÍ PÁSMO VTL PLYNOVODU	TECHNICKÁ INFRASTRUKTURA

Zesvětlený podklad je výkres č. 1 Komplexní urbanistický návrh Územního plánu Obce Grygov, legenda všech jevů v něm obsažených je uvedena v této původní dokumentaci.

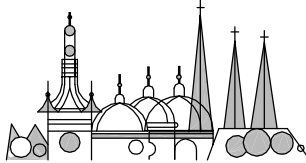ZHOTOVITEL: STAVOPROJEKT OLOMOUC, a.s. Holická 31, 772 00 OLOMOUC, Telefon: 585531111, Fax: 585531333 E-mail: info@stavoprojekt.cz, IČ: 45192031, DIČ: CZ45192031		RAZÍTKO:		 STAVOPROJEKT OLOMOUC a.s.	
	ŘEDITEL:	KONTROLA ARCHITEKTA:			
	RNDr. Luděk Šťastný	Ing. arch. Petr Brauner			
OBJEDNATEL : Obec Grygov	VEDOUcí PROJEKTANT:	DOPRAVA:	ZAK.ČÍSLO:	PARÉ:	
POŘIZOVATEL : Obecní úřad Grygov prostřednictvím kvalifikované osoby	Ing.arch. Olga Hamšíková	Ing. Petr Staněk	13-672/000		
	ELEKTRO, SPOJE:	VODA, KANALIZACE, PLYN:	DATUM:		
			2011		
K.Ú. : Grygov	Ing. Zdeněk Rozsypal	Jaromír Bednařík	FORMÁT:	A3	
KRAJ: OLOMOUCKÝ			MĚŘITKO:	1 : 10 000	
ZAKÁZKA:					
ZMĚNA Č.2 ÚZEMNÍHO PLÁNU OBCE GRYGOV					
VÝKRES: SCHÉMA VYMEZENÍ LOKALIT			ČÍSLO:		
			X		