


2. NÁVRH ZÓN PRO FUNKČNÍ A PROSTOROVOU REGULACI

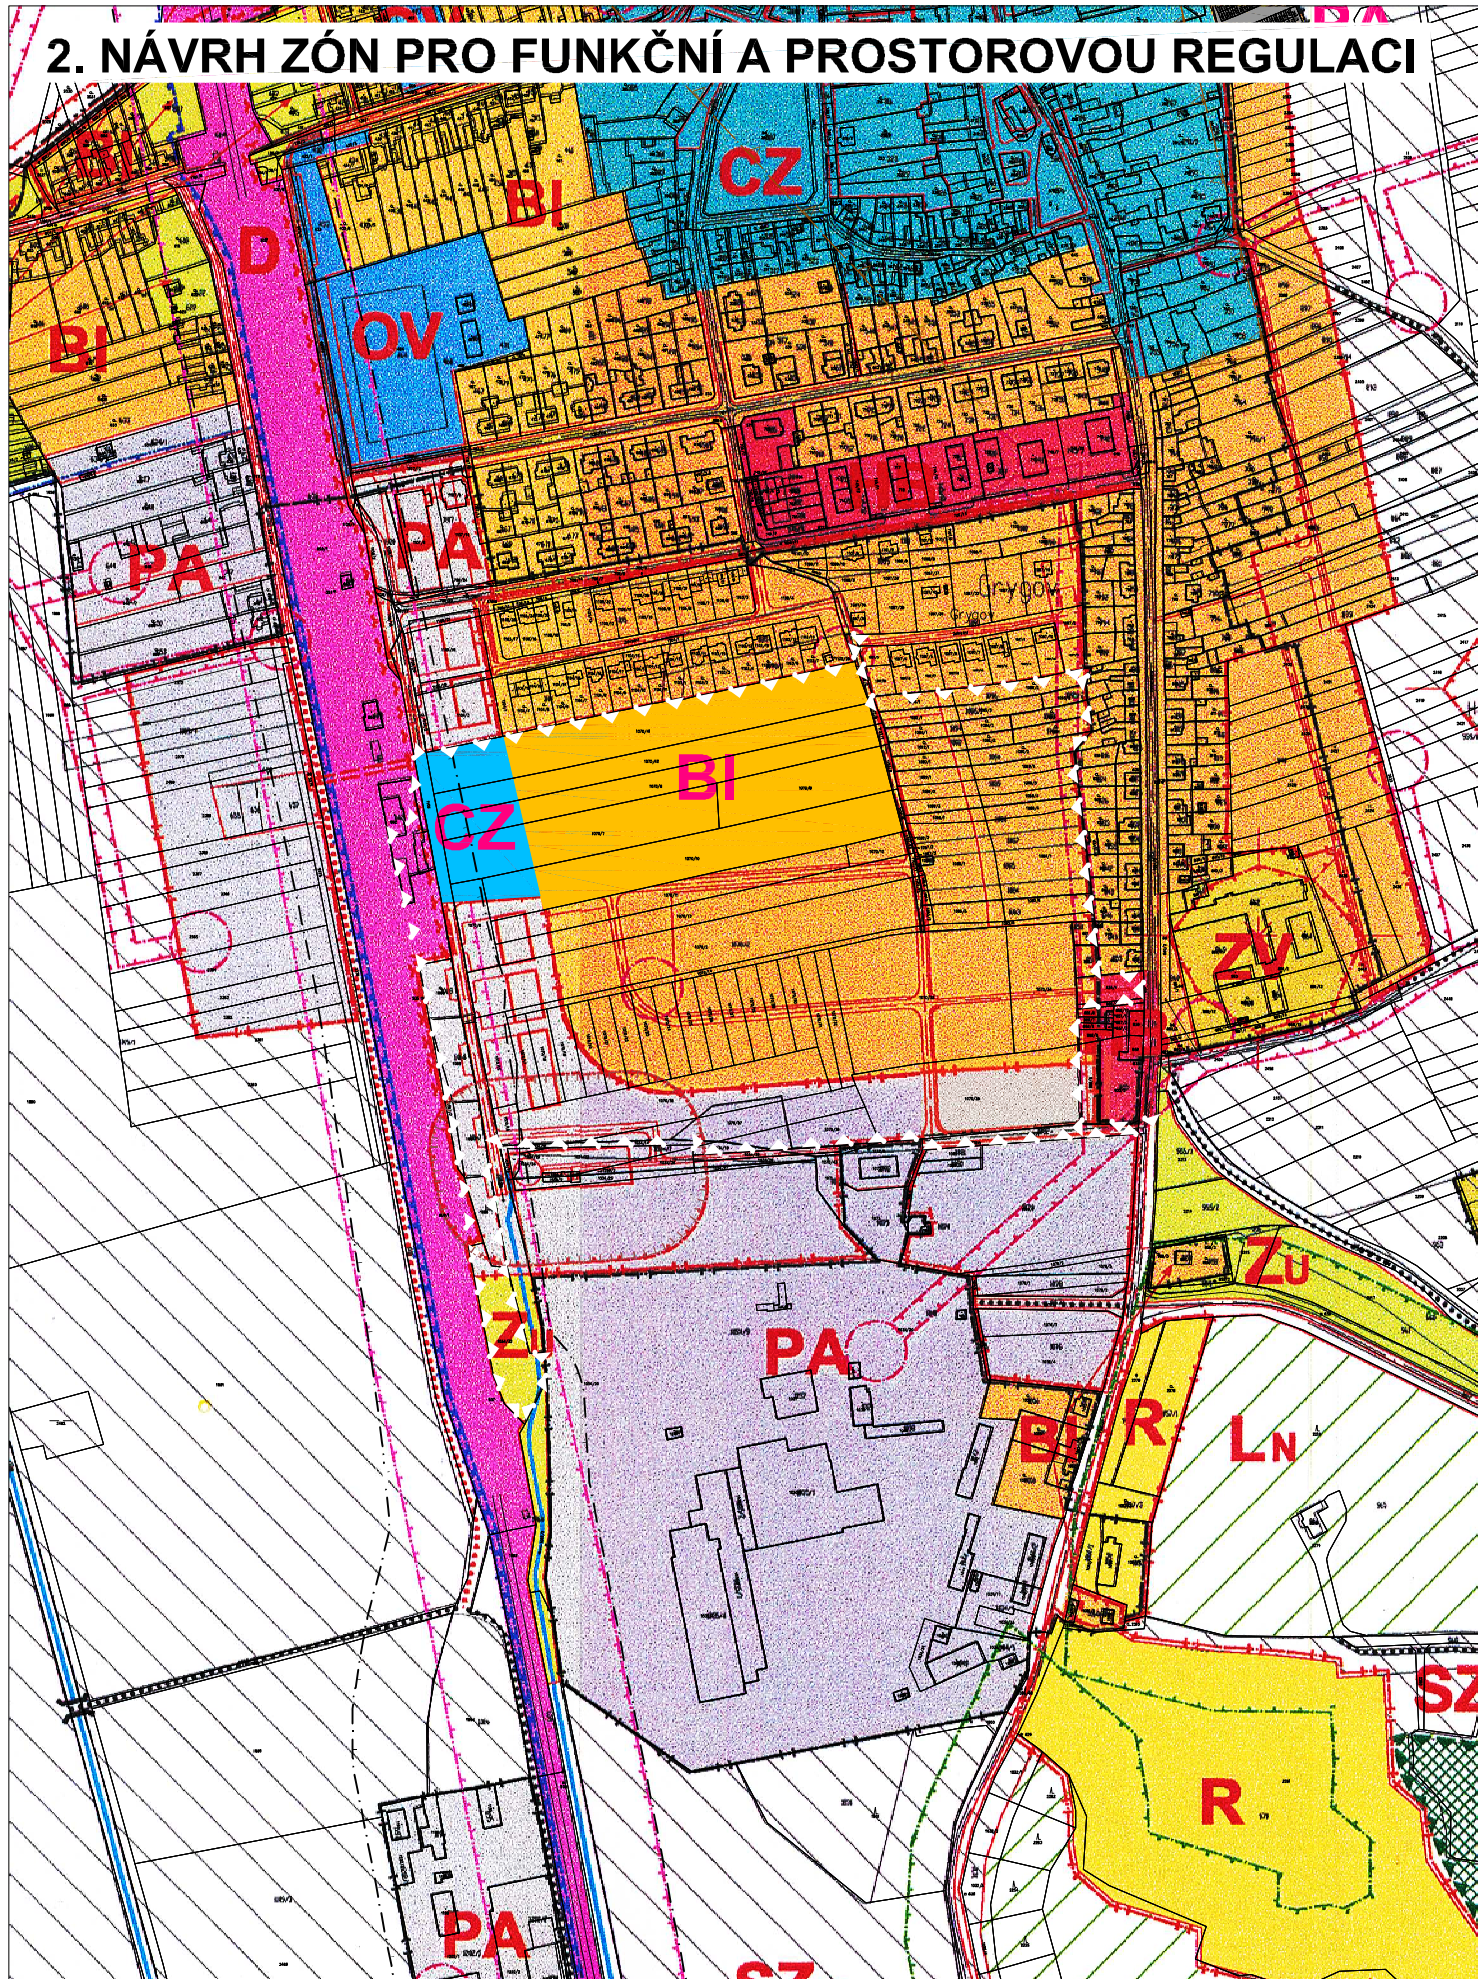

Legenda

HRANICE ŘEŠENÉHO ÚZEMÍ


URBANIZOVANÉ ÚZEMÍ

BI ZÓNA INDIVIDUÁLNÍHO RODINNÉHO BYDLENÍ
CZ ZÓNA CENTRÁLNÍ SMÍŠENÁ (BI+OV+PA+D+Zu)
PA ZÓNA PODNIKATELSKÝCH ČINNOSTÍ

LIMITY

OCHRANNÉ PÁSMO ŽELEZNIČNÍ DRÁHY DOPRAVA
 ARCHEOLOGICKÉ NALEZIŠTĚ OCHRANA HODNOT
 OCHRANNÉ PÁSMO VENK. VEDENÍ VN 22 KV
 OCHRANNÉ PÁSMO ČOV TECHNICKÁ INFRASTRUKTURA

1b. KOMPLEXNÍ URBANISTICKÝ NÁVRH - ZMĚNA Č. 2

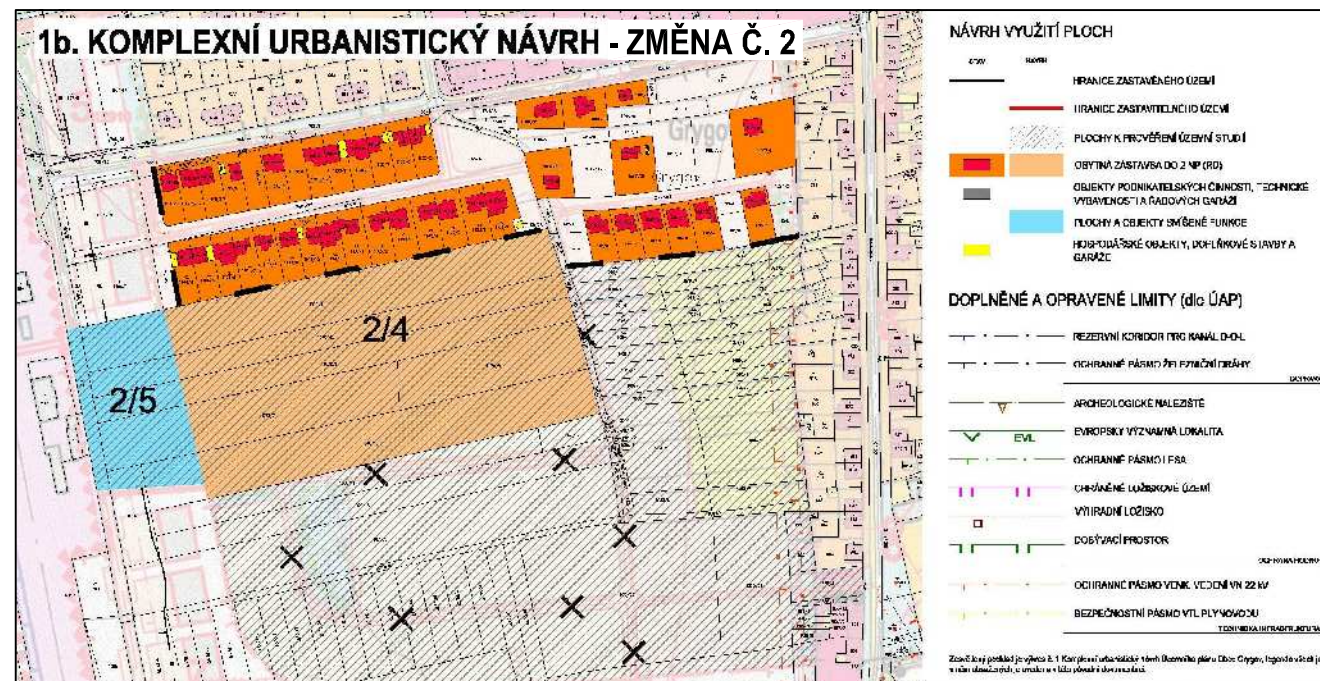

NÁVRH VYUŽITÍ PLOCH

LEGENDA

- HRANICE ZASTAVĚNÉHO ÚZEMÍ
- HRANICE ZASTAVĚNÉHO ÚZEMÍ
- PLOCHY K PROVĚŘENÍ ÚZEMNÍ STUDIE
- OBYTNÁ ZASTAVBA DO 2 NP (RD)
- OBJEKTY PODNIKATELSKÝCH ČINNOSTÍ, TECHNICKÉ VYBAVENÍ A RADOVÝCH GARÁŽE
- PLOCHY A OBJEKTY SMÍŠENÉ FUNKCE
- NEJPOUŽITĚLNĚJŠÍ OBJEKTY, DOPLŇKOVÉ STAVBY A GARÁŽE

DOPLŇNĚNÉ A OPRAVENÉ LIMITY (dle ÚAP)

- REZERVNÍ KORIDOR PRO KANÁL D-OL
- OCHRANNÉ PÁSMA PŘI FYZIČNÍ HRANĚ
- ARCHEOLOGICKÉ NALEZIŠTĚ
- EVL
- EVROPSKY VYZNAMANÁ LOKALITA
- OCHRANNÉ PÁSMA I.F.S.A.
- OCHRANĚNÉ LOKÁLNÍ GOSNĚ
- VYTIŘADNĚNÉ LOŽISKO
- DOBÝVACÍ PROSTOR
- OCHRANNÉ PÁSMA VENK. VEDENÍ VN 22 KV
- BEZPEČNOSTNÍ PÁSMA VTL PLYNOVODU

Změna č. 2 je vypracována v souladu s 1. kapitolou územního studie Územní studie Zahradní II, Obce Grygov, Ing. Jaroslav Janda, 2014.

1a - SITUACE

výřezy z Územního plánu Obce Grygov po Změně č. 2

1 : 5 000



3 1 - 0 1 3 - 0 0 1 9 1 *